


Gemeinde
BÜSINGEN a.H.
 Erneuerungsgebiet
 "Ortskern"

 Förmliche Festlegung gemäß
 § 142 BauGB laut Beschluss
 des Gemeinderats vom
 21.04.2016 (6,22 ha)

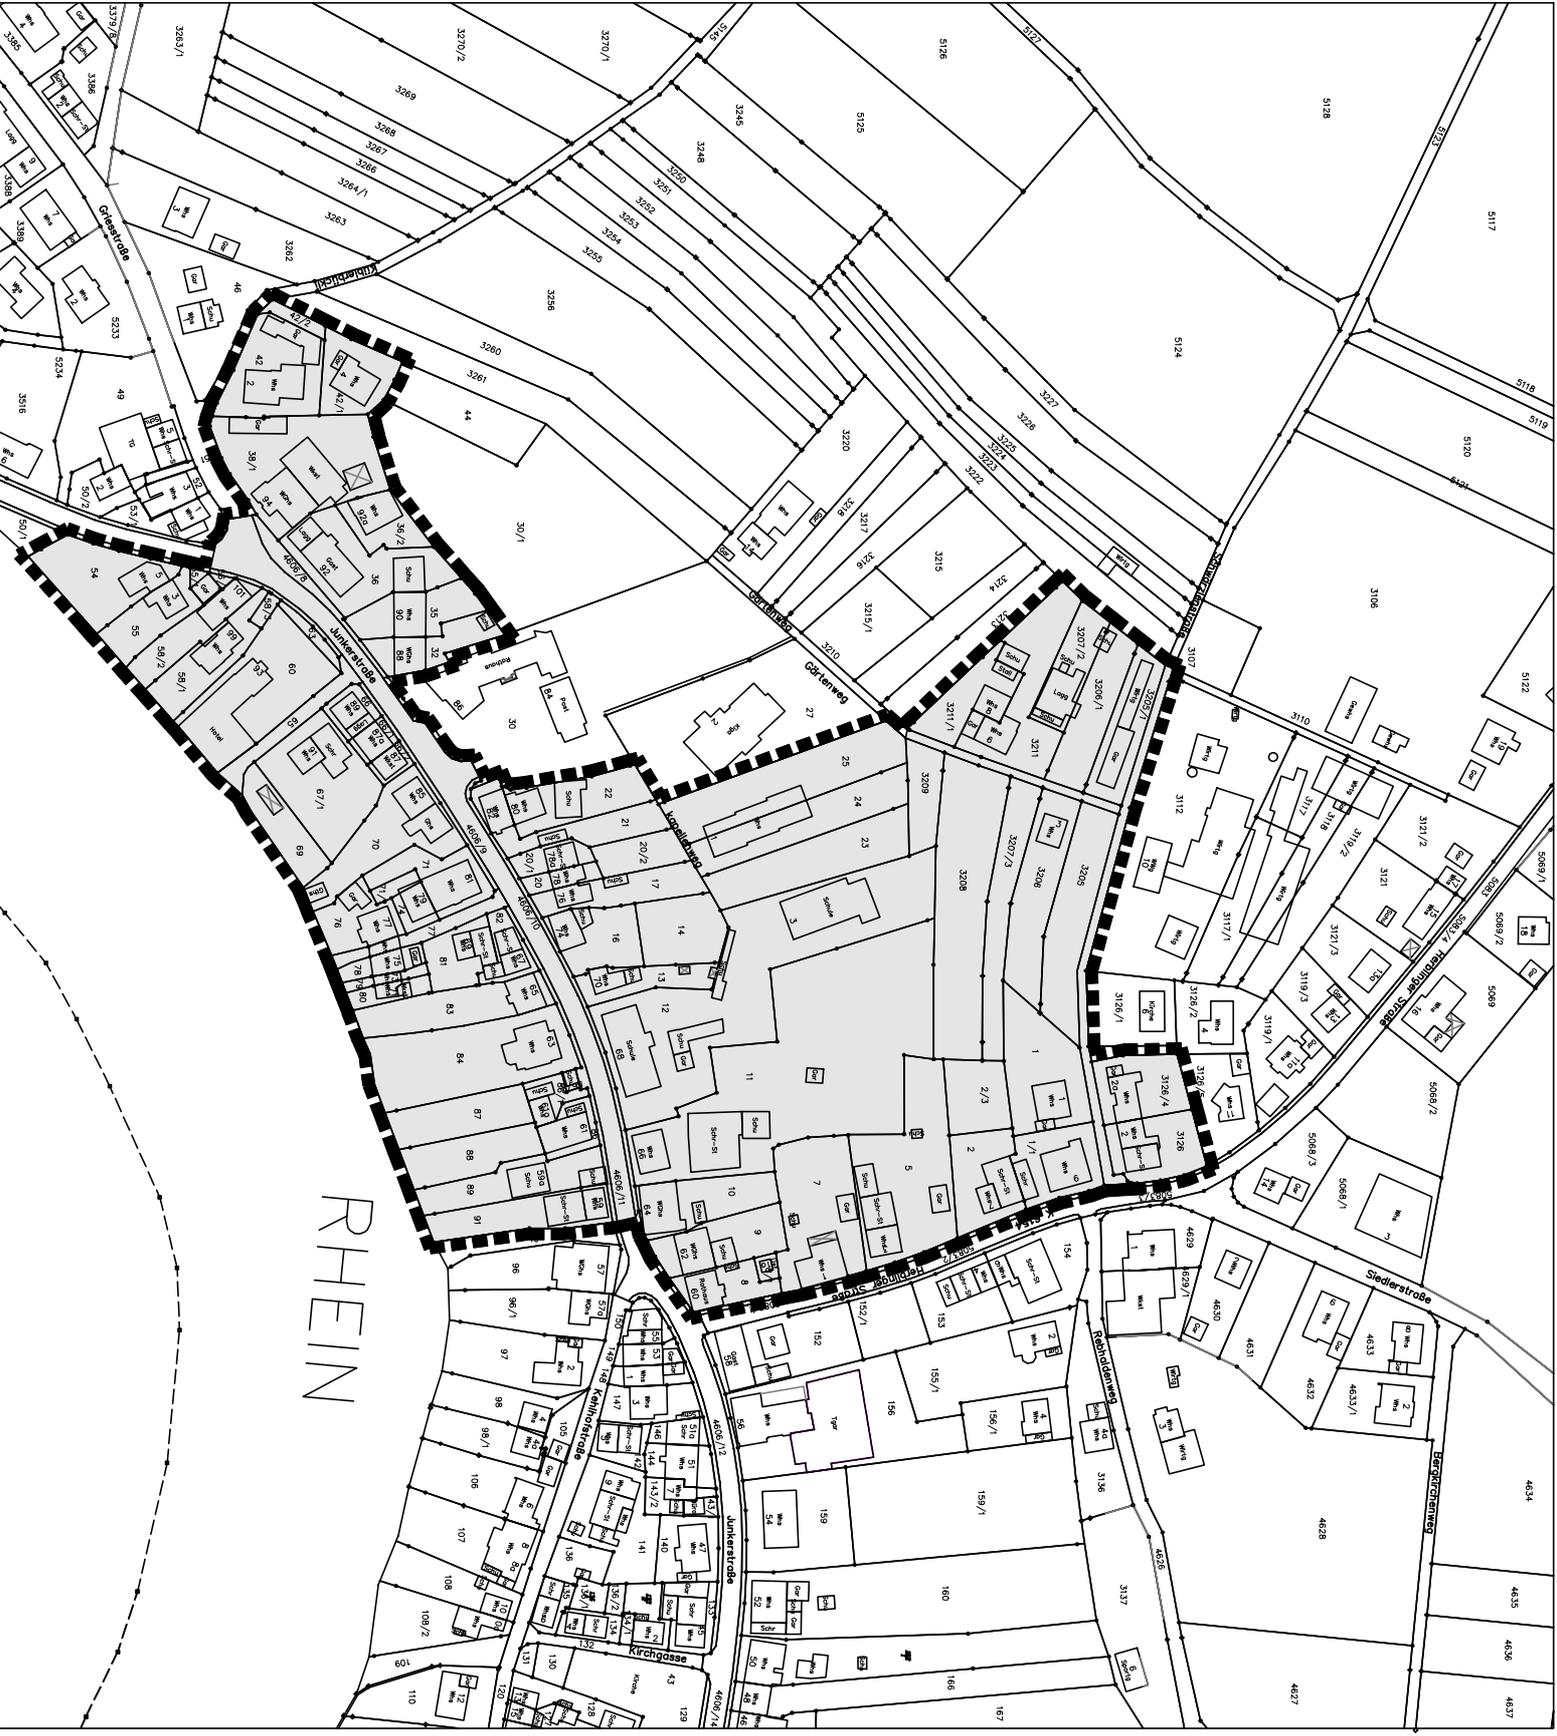

Lageplan zur Satzung

