



P17

Ebringen

P12

P16

P11

Gottmadingen

Bietingen

P9

P14

P5

P6

P18

P15

Randegg

P8



mögliche
PV-Freiflächen-
Standorte

P19

Gailingen

Standort P9 Südl. Hardtsee
Standort P14 Kreuzhof
Standort P5 Nördl. Petersburg
Übersichtsplan vom 22.09.2022

LEGENDE
■■■■■■■■ Geltungsbereich

Seebuck
SO SOLARANLAGE
Südl. Hardtsee (P9)
60.076m²

B34

P14 Kreuzhof (P14)
50.979m²

SO SOLARANLAGE

L190


Rauen Seewadel


Birkenecker
SO SOLARANLAGE

Nördl. Petersburg (P5)
71.629m²

L190

Großen Risl

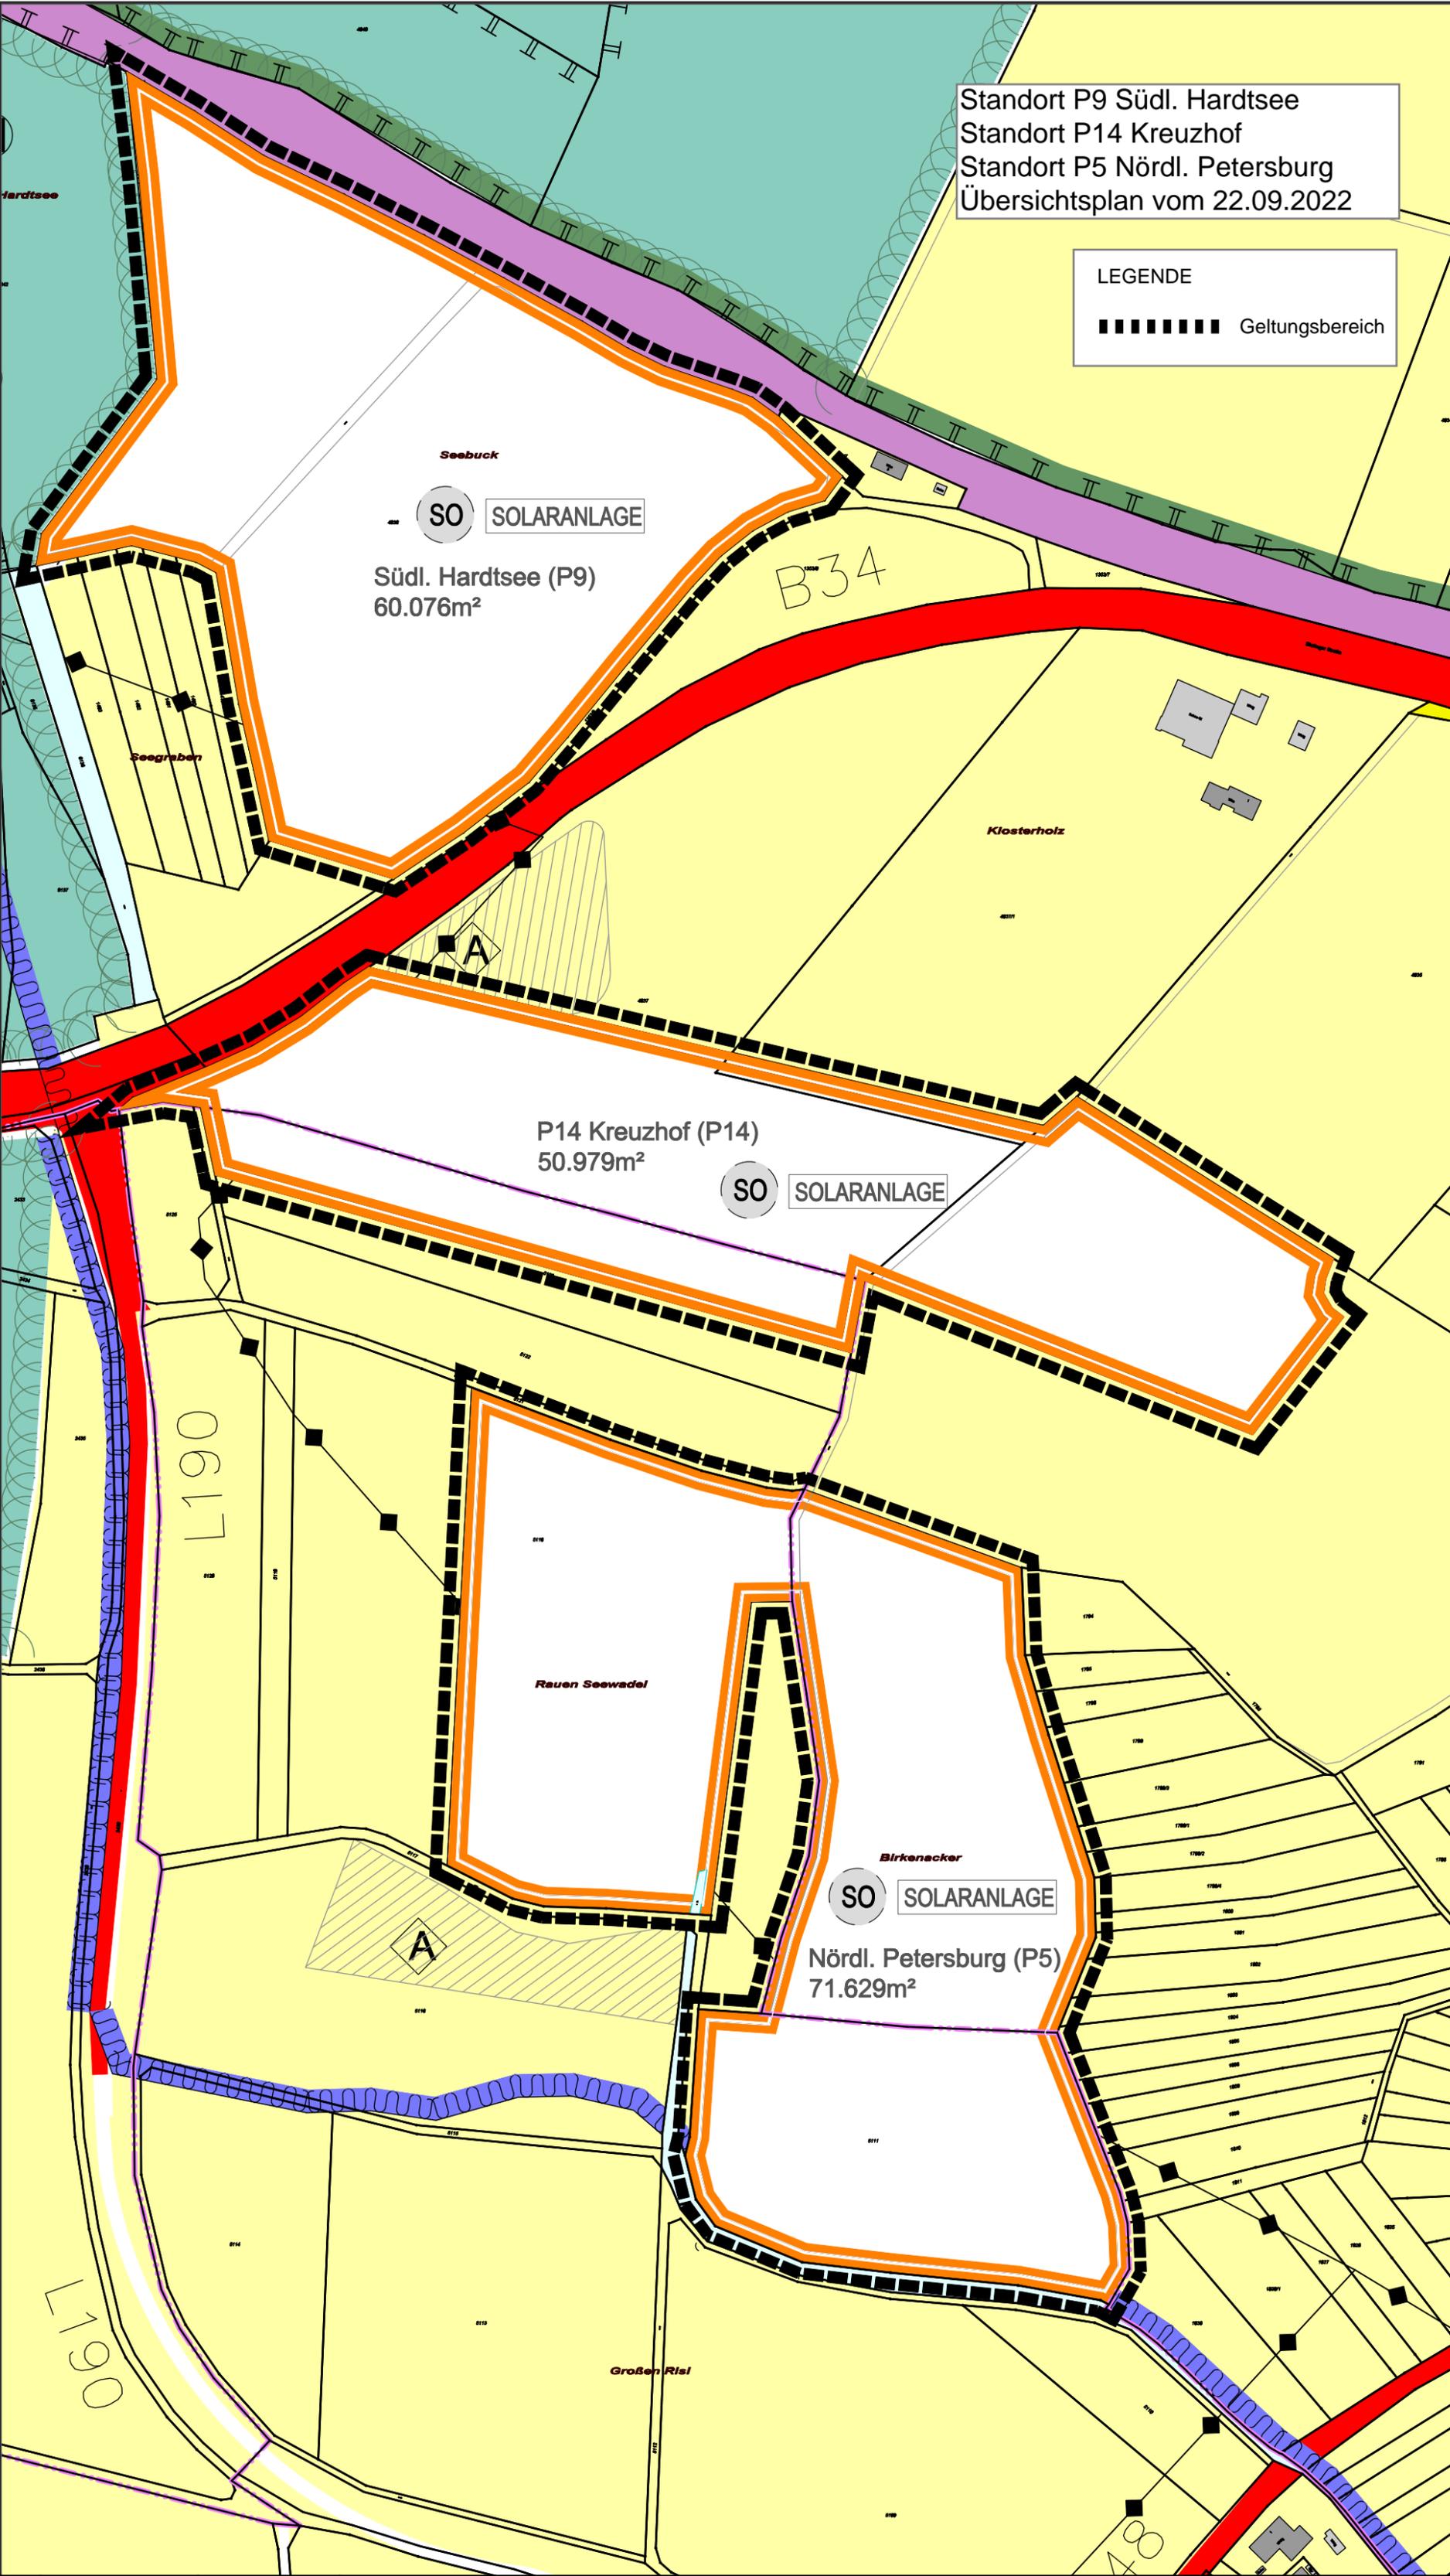

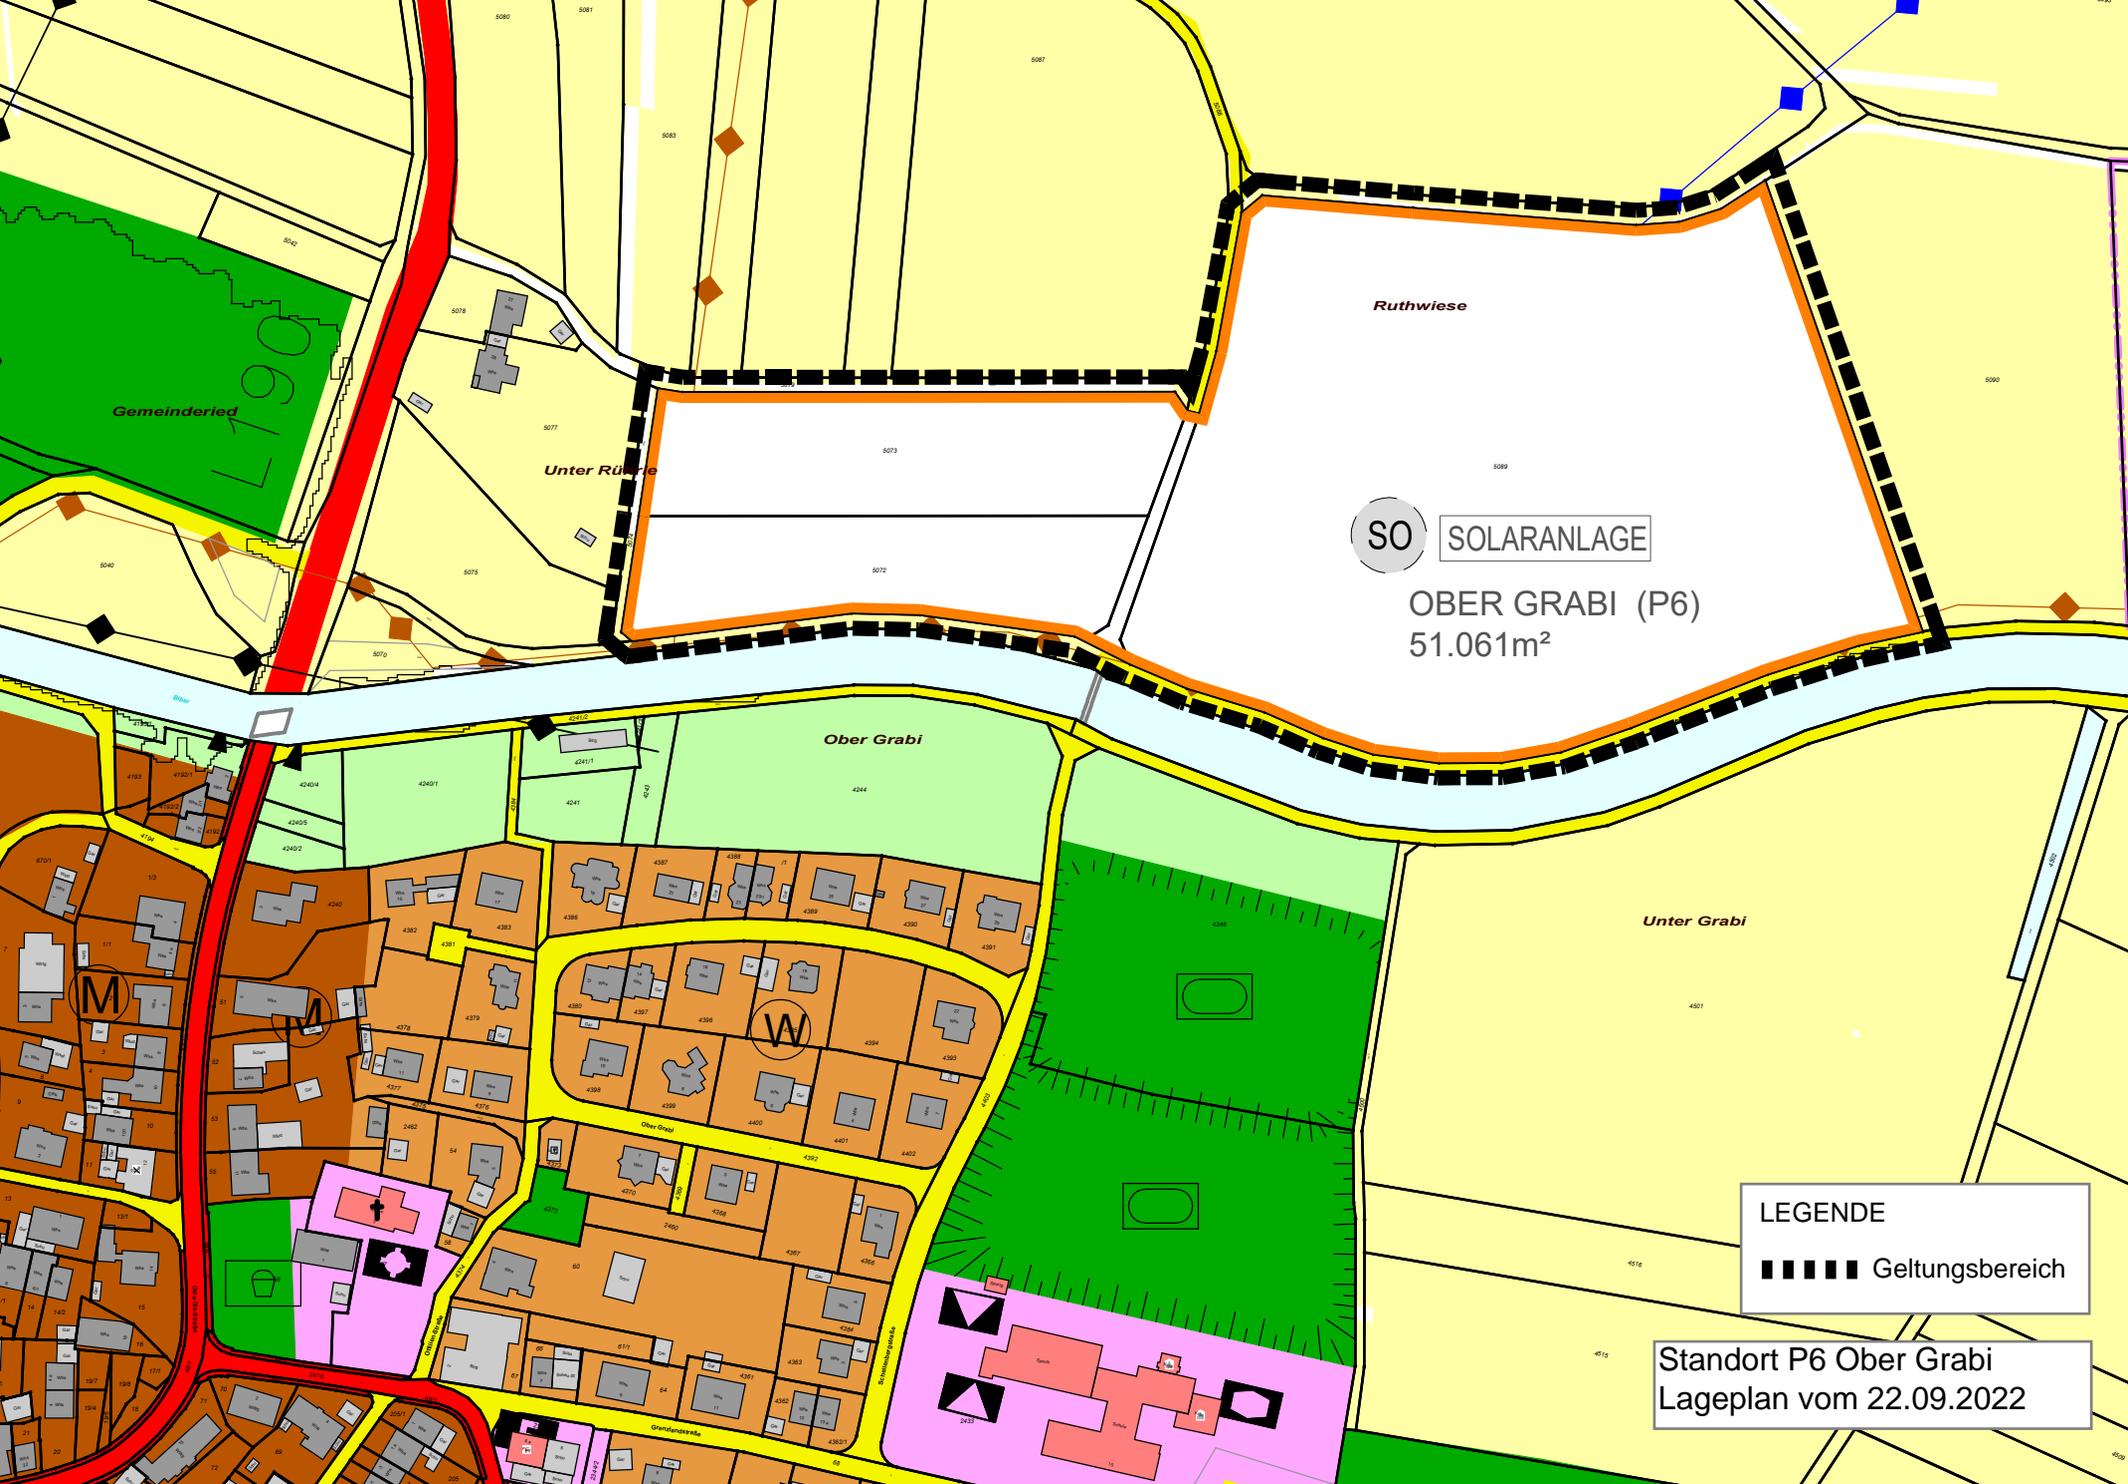

SO SOLARANLAGE


OBER GRABI (P6)
51.061m²


LEGENDE
■■■■■ Geltungsbereich

Standort P6 Ober Grabi
Lageplan vom 22.09.2022

Standort P8 Kaltenbach
Lageplan vom 22.09.2022

LEGENDE
■■■■■ Geltungsbereich

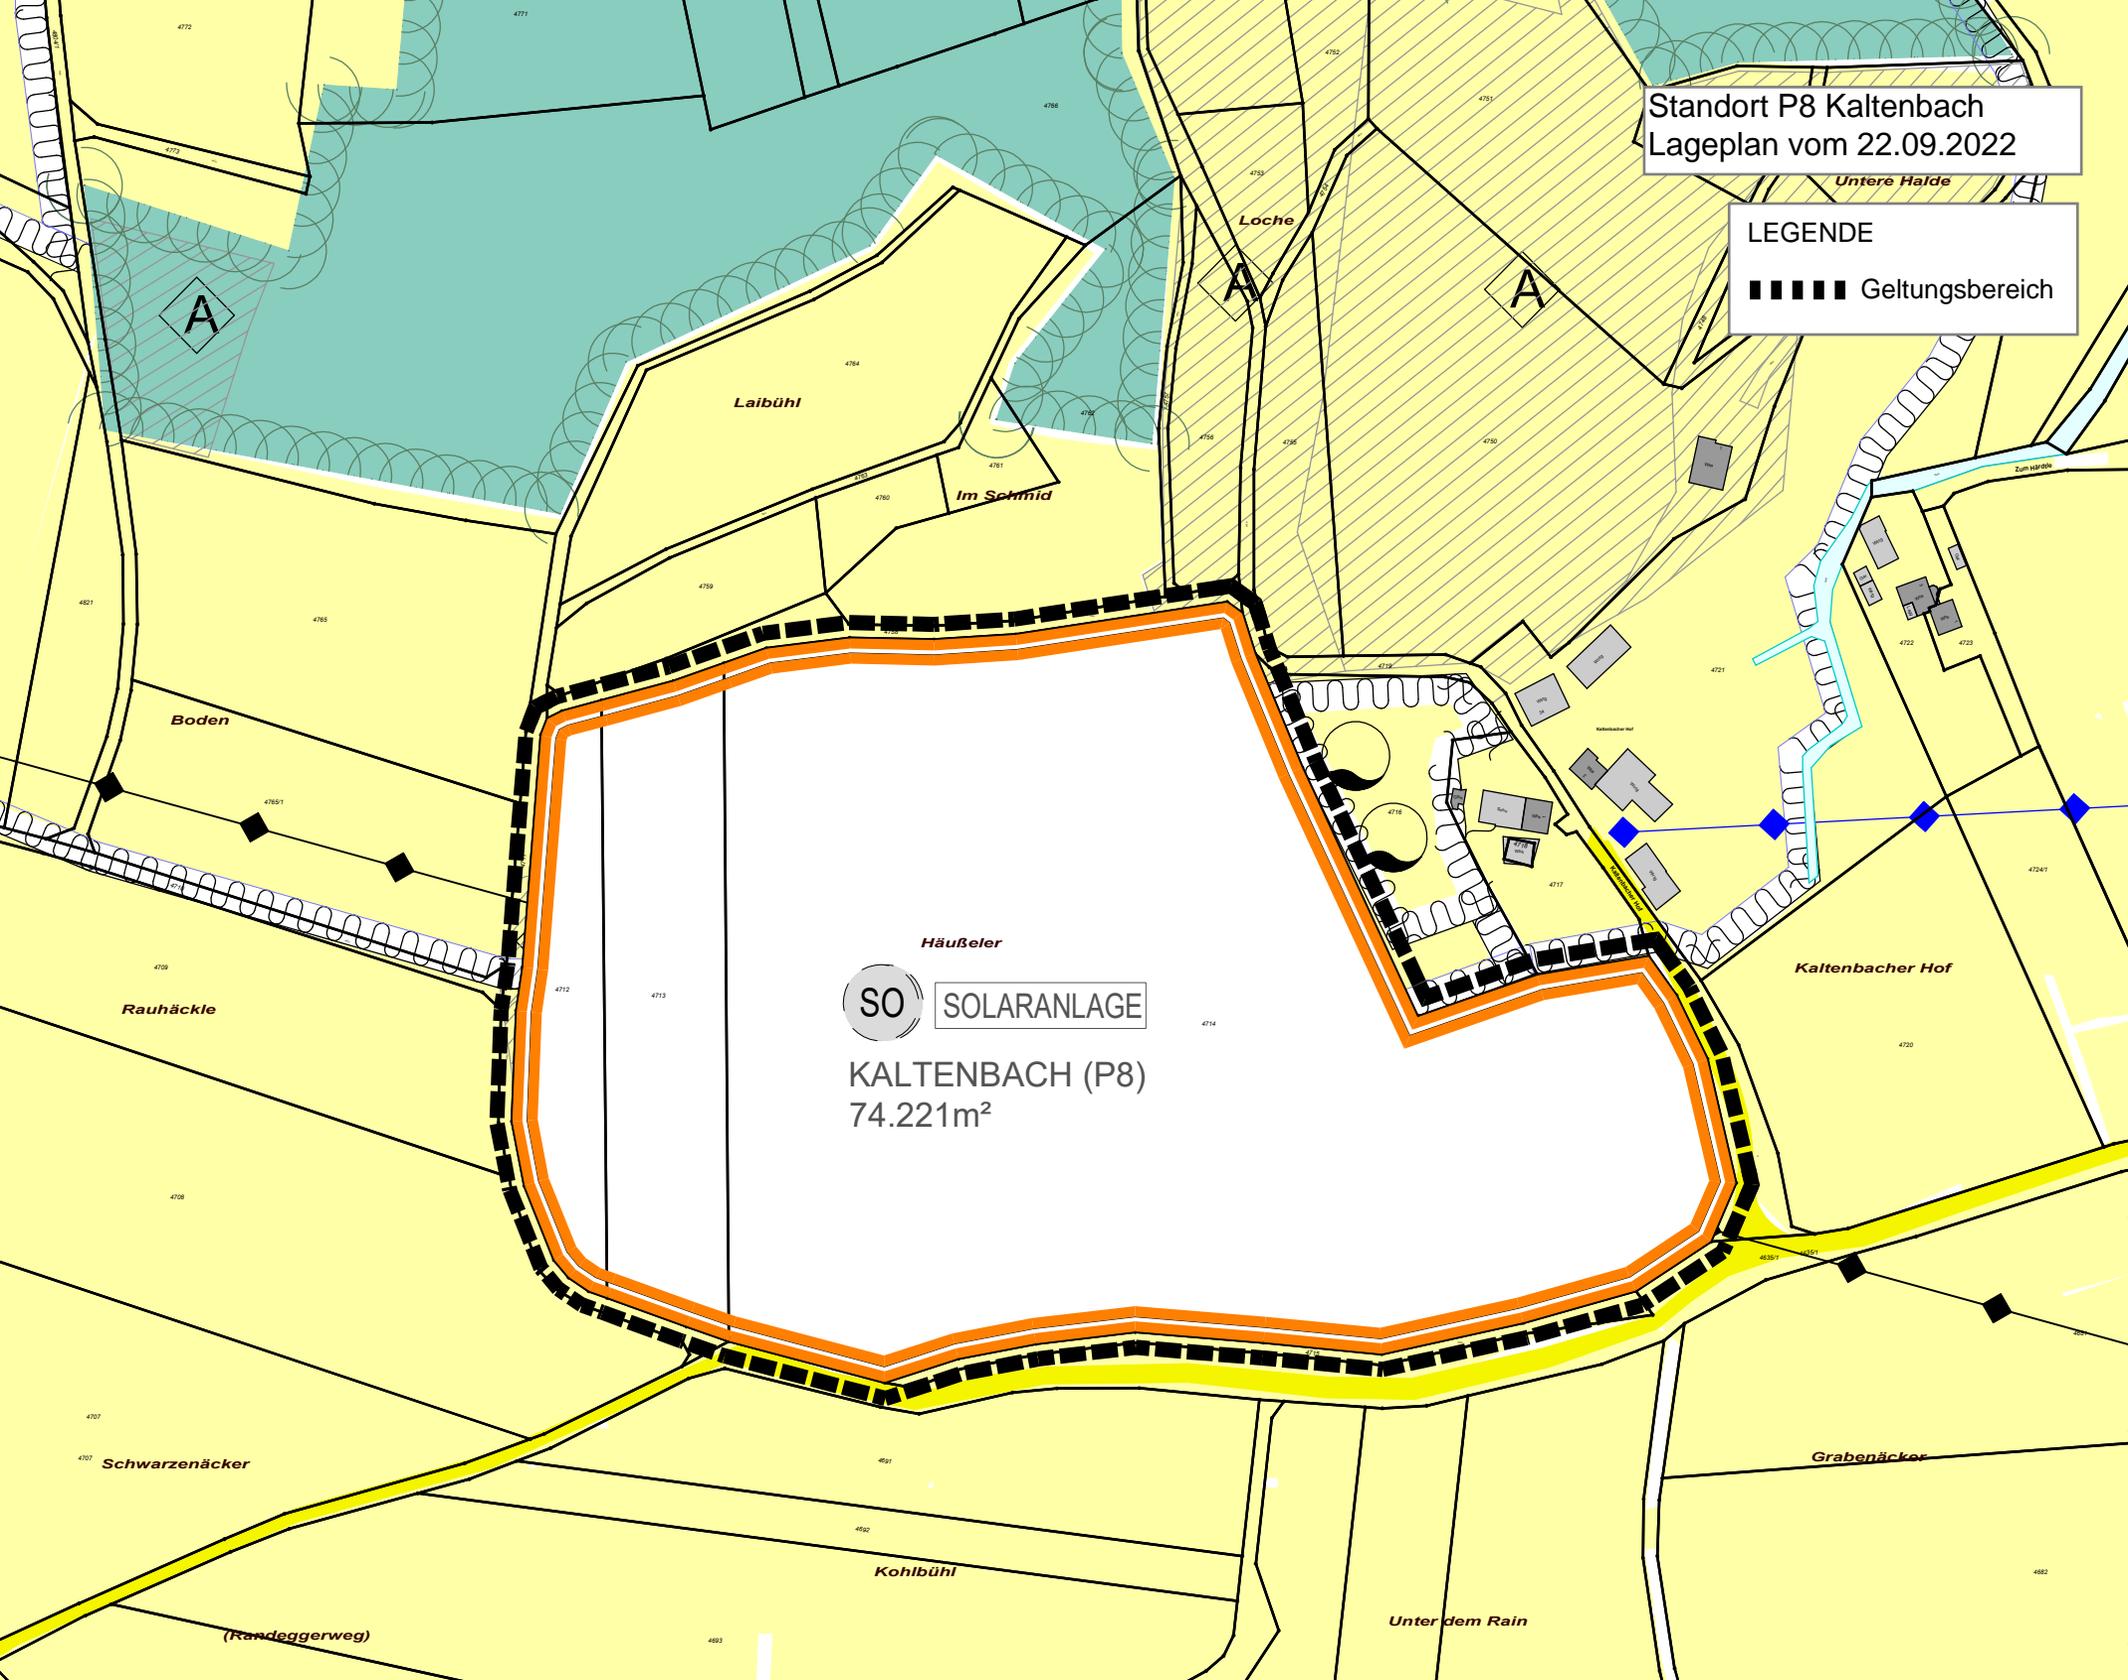

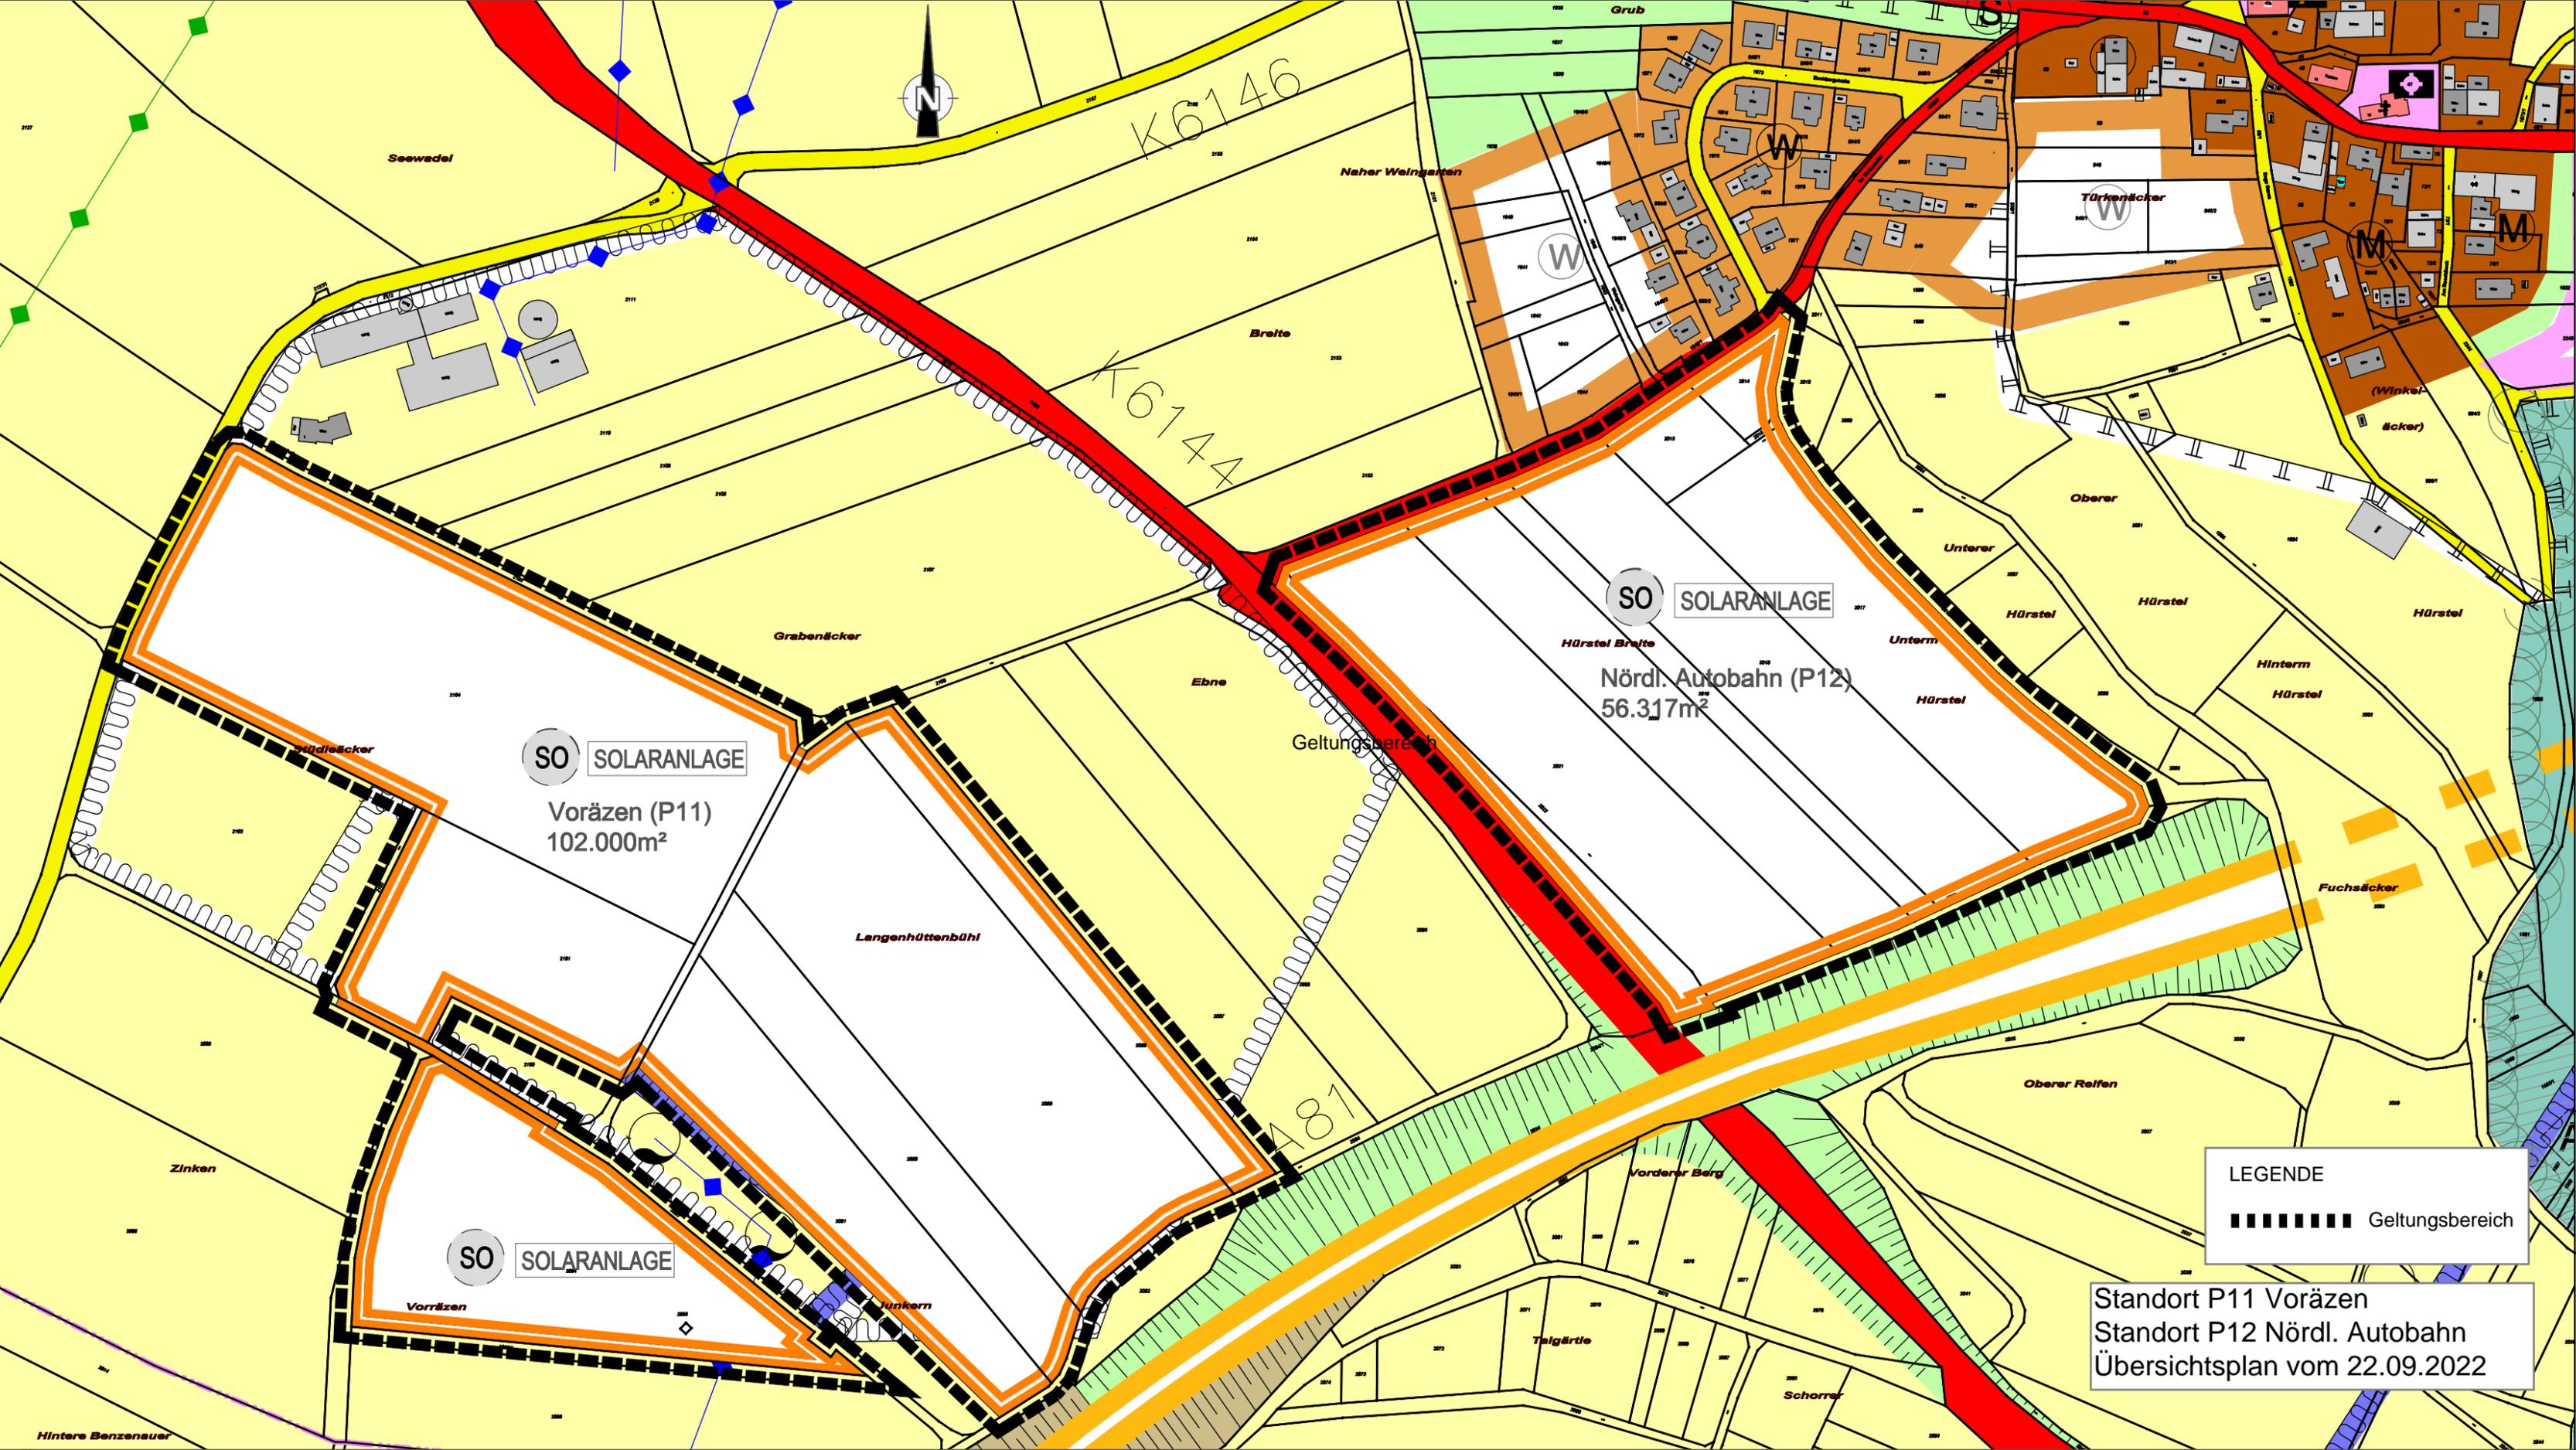

SO SOLARANLAGE
Voräzen (P11)
102.000m²

SO SOLARANLAGE
Nördl. Autobahn (P12)
56.317m²

LEGENDE
■■■■■■■■■ Geltungsbereich

Standort P11 Voräzen
Standort P12 Nördl. Autobahn
Übersichtsplan vom 22.09.2022



K6146

K6144

A81

Seewadel

Näher Weingarten

Breite

Türkenäcker

Grabenäcker

Ebne

Hürstel Breite

Oberer

Unterer

Hürstel

Hürstel

Hürstel

Unterm

Hürstel

Hinterm

Hürstel

Grabenäcker

Geltungsbereich

Fuchsäcker

Oberer Reifen

Zinken

Vorderer Berg

Vorräzen

Langenhüttenbühl


Talgärtle


Schorrer

Hintere Benzenauer

Standort P15 Schüppel
Lageplan vom 22.09.2022

LEGENDE
■■■■■ Geltungsbereich

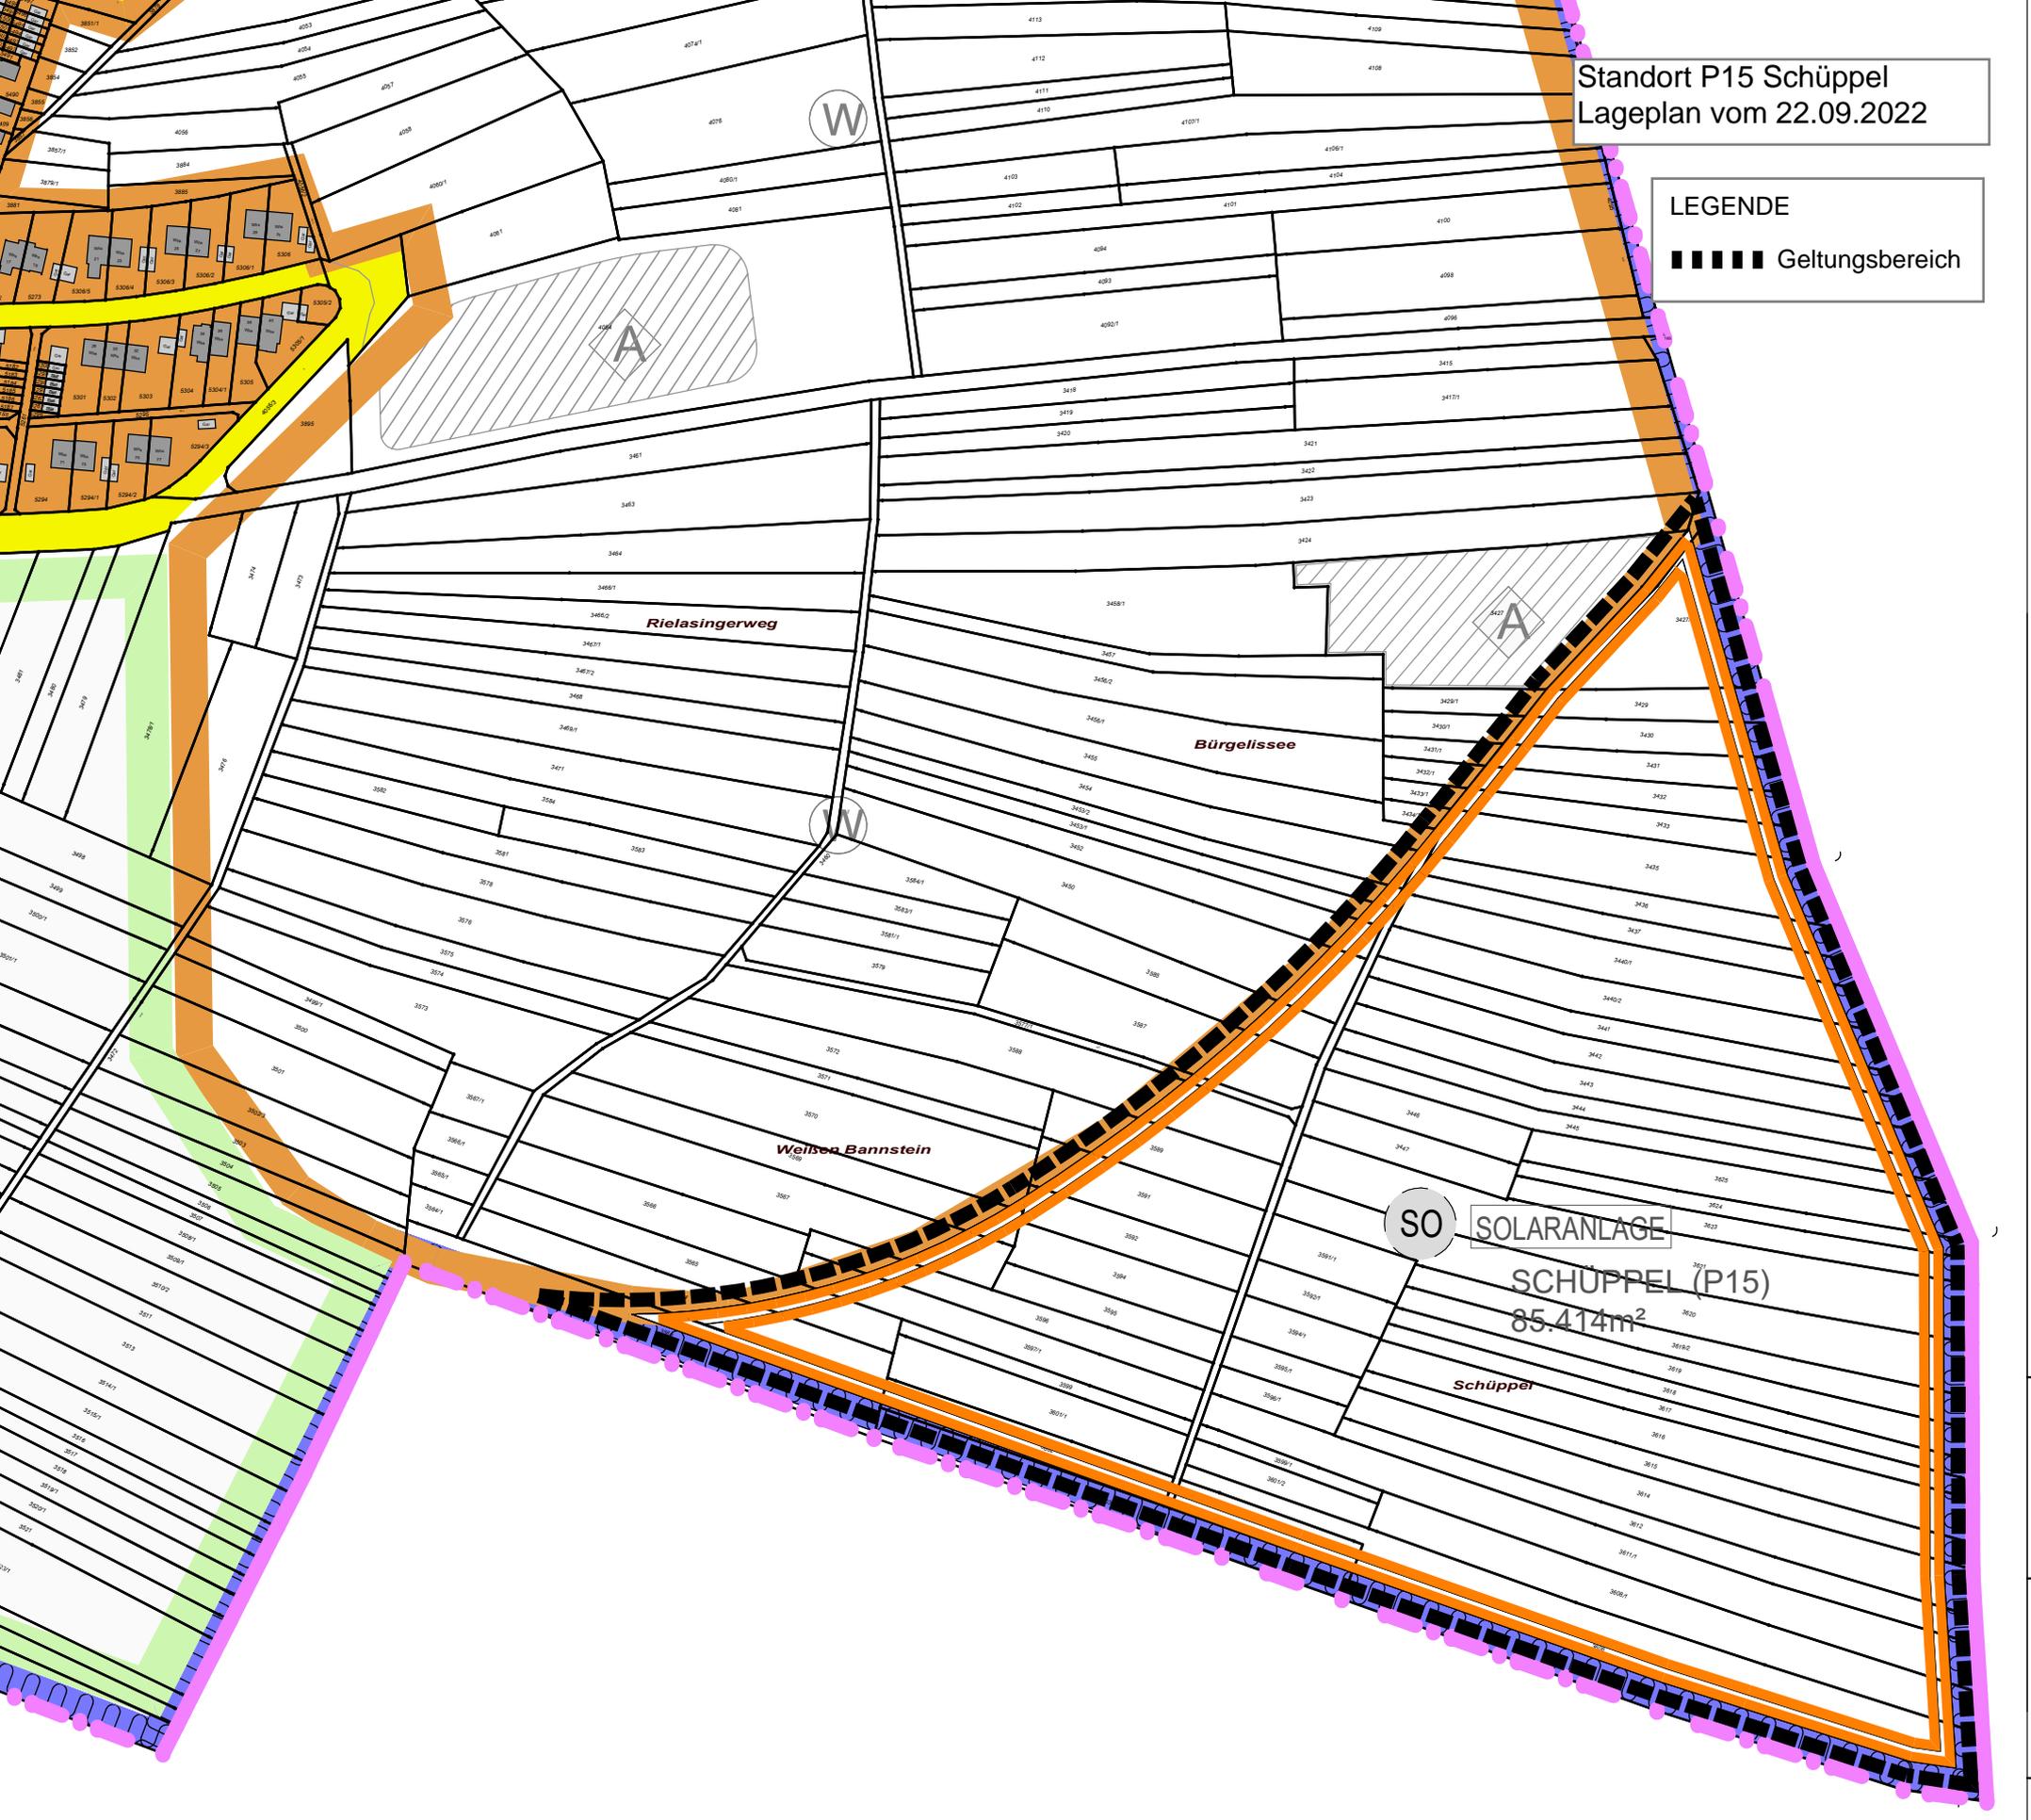

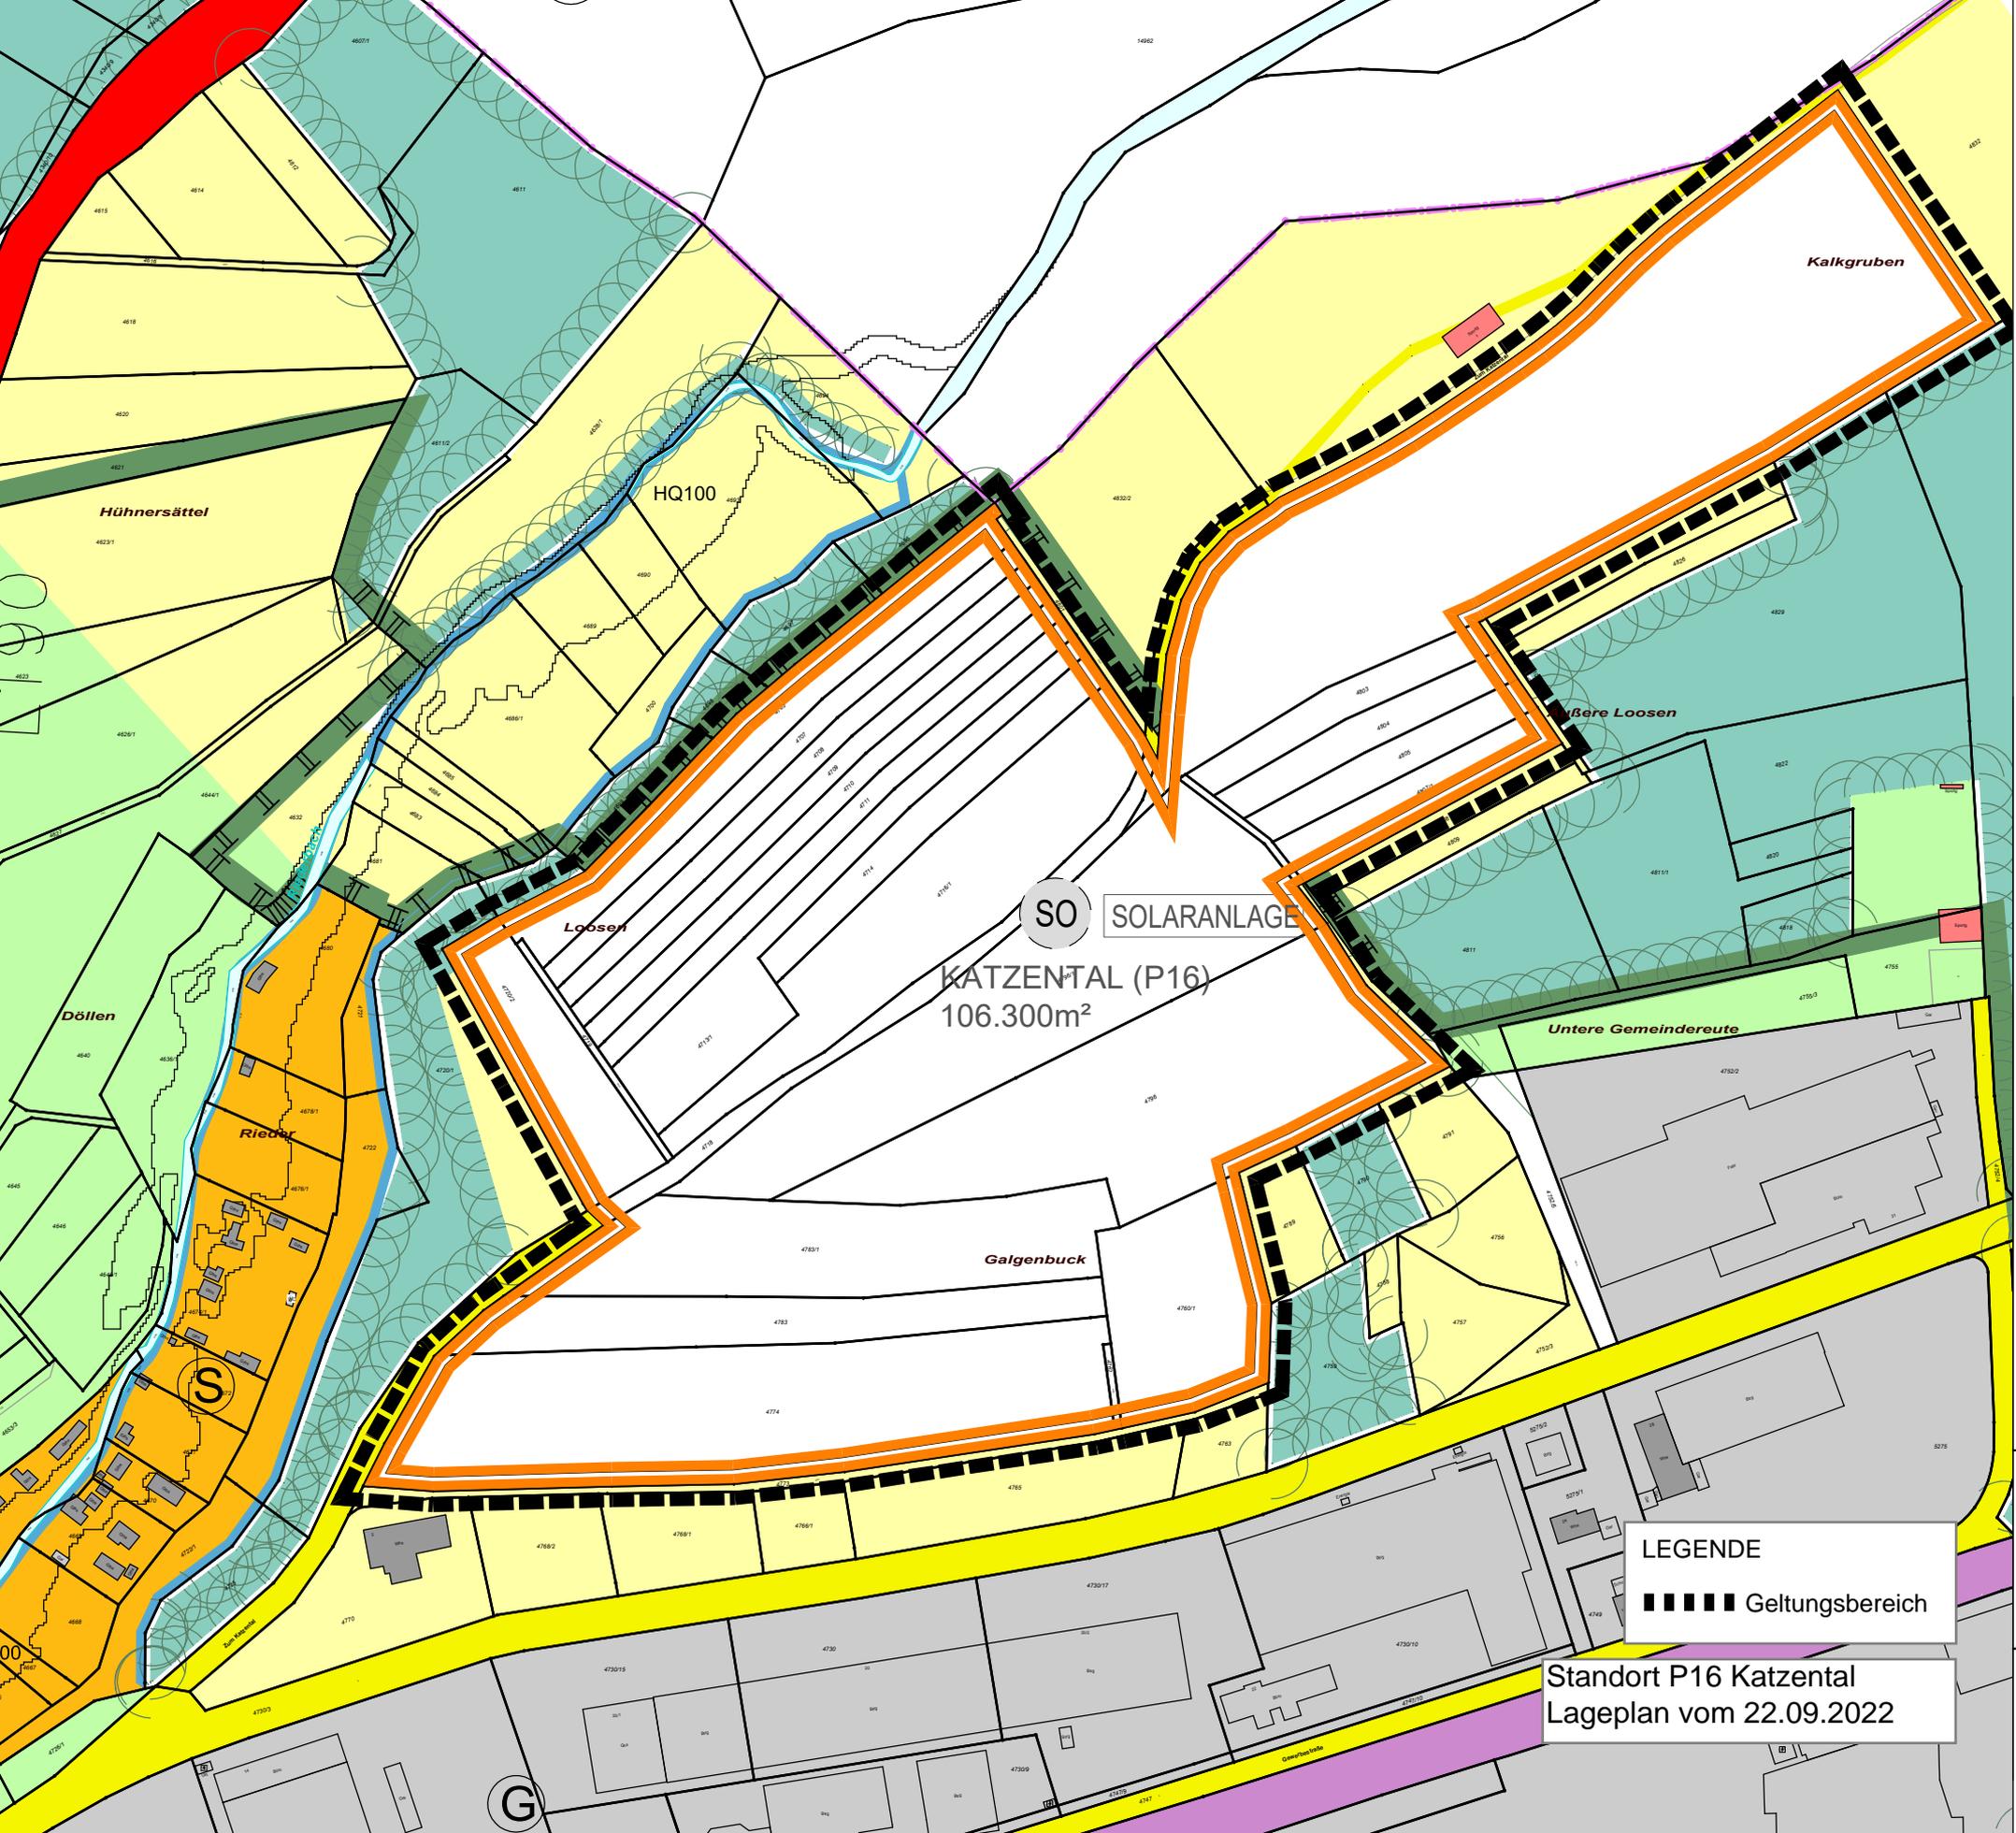

SO SOLARANLAGE

KATZENTAL (P16)
106.300m²

LEGENDE
■■■■■ Geltungsbereich

Standort P16 Katzental
Lageplan vom 22.09.2022

Standort P17 Buchberg
Lageplan vom 22.09.2022

LEGENDE
■■■■■ Geltungsbereich

SO SOLARANLAGE

Buchberg (P17)
57.669m²

Gemeine Weidung

Barzheimer

Gässle

Loch

Hagenäcker

Seewadel


Steinäcker


Krisenwies

K6143

Edgenäcker

Hehren

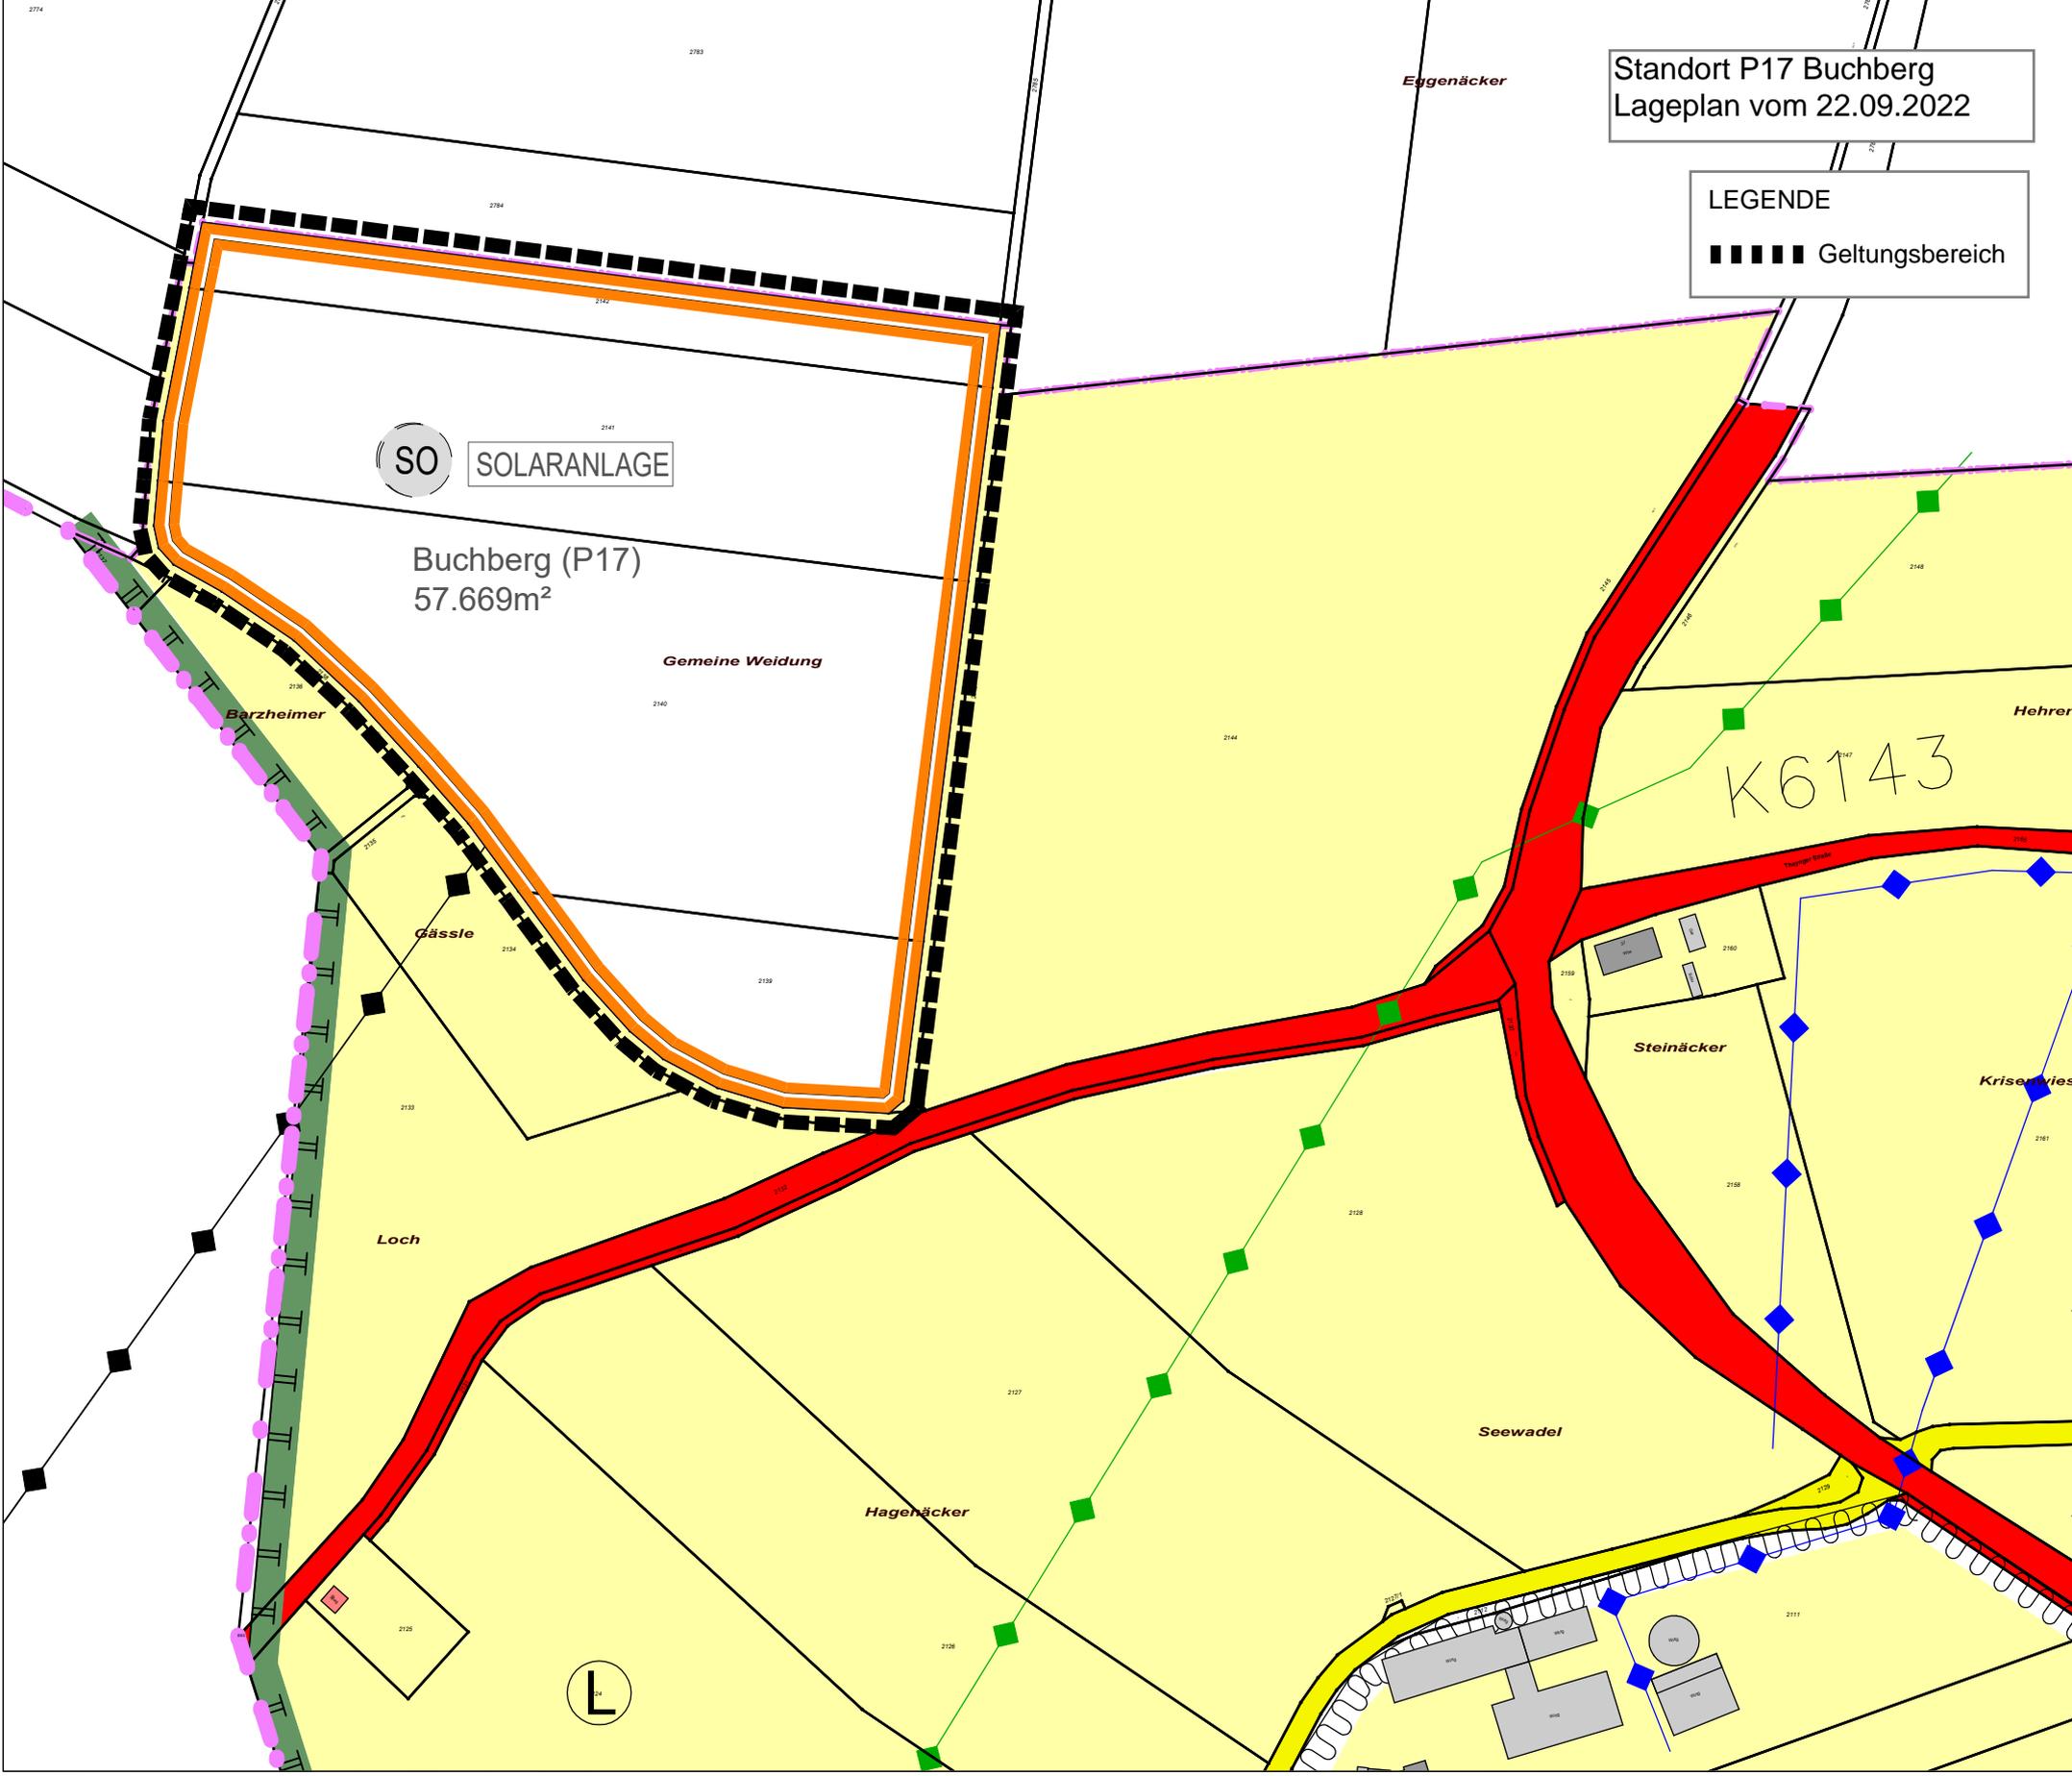

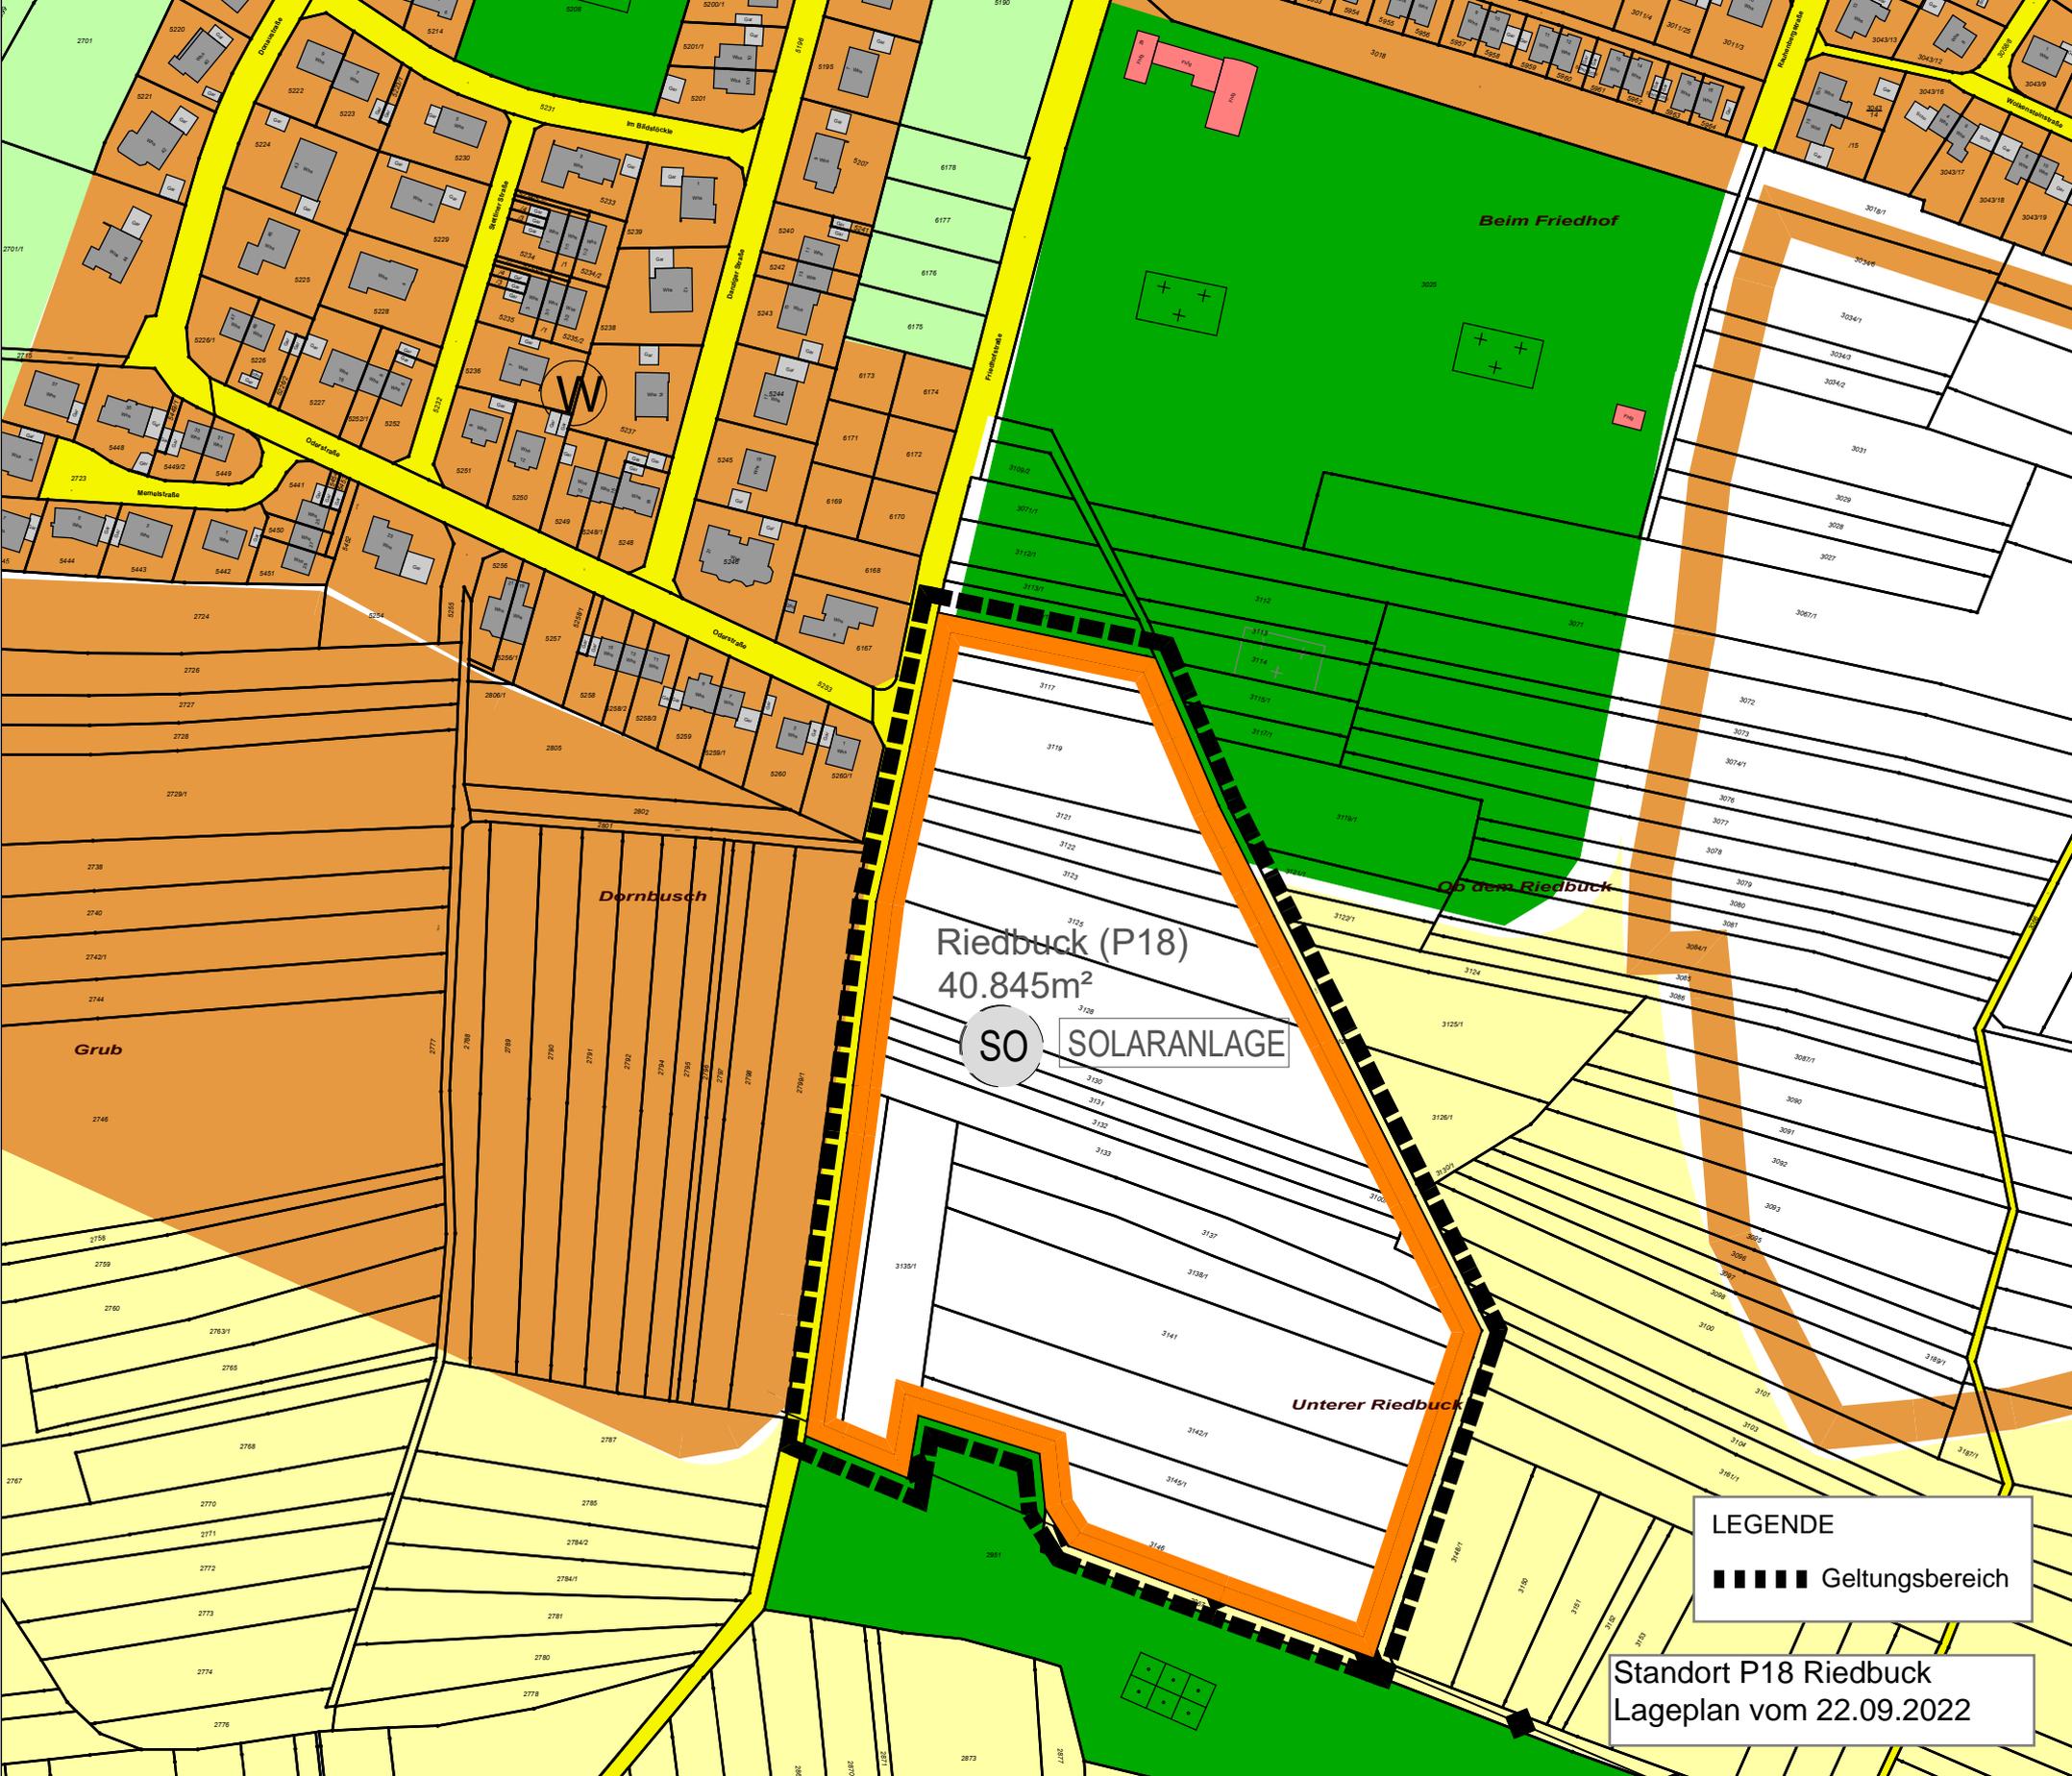


Riedbuck (P18)
40.845m²

SO SOLARANLAGE

LEGENDE
■■■■■ Geltungsbereich

Standort P18 Riedbuck
Lageplan vom 22.09.2022

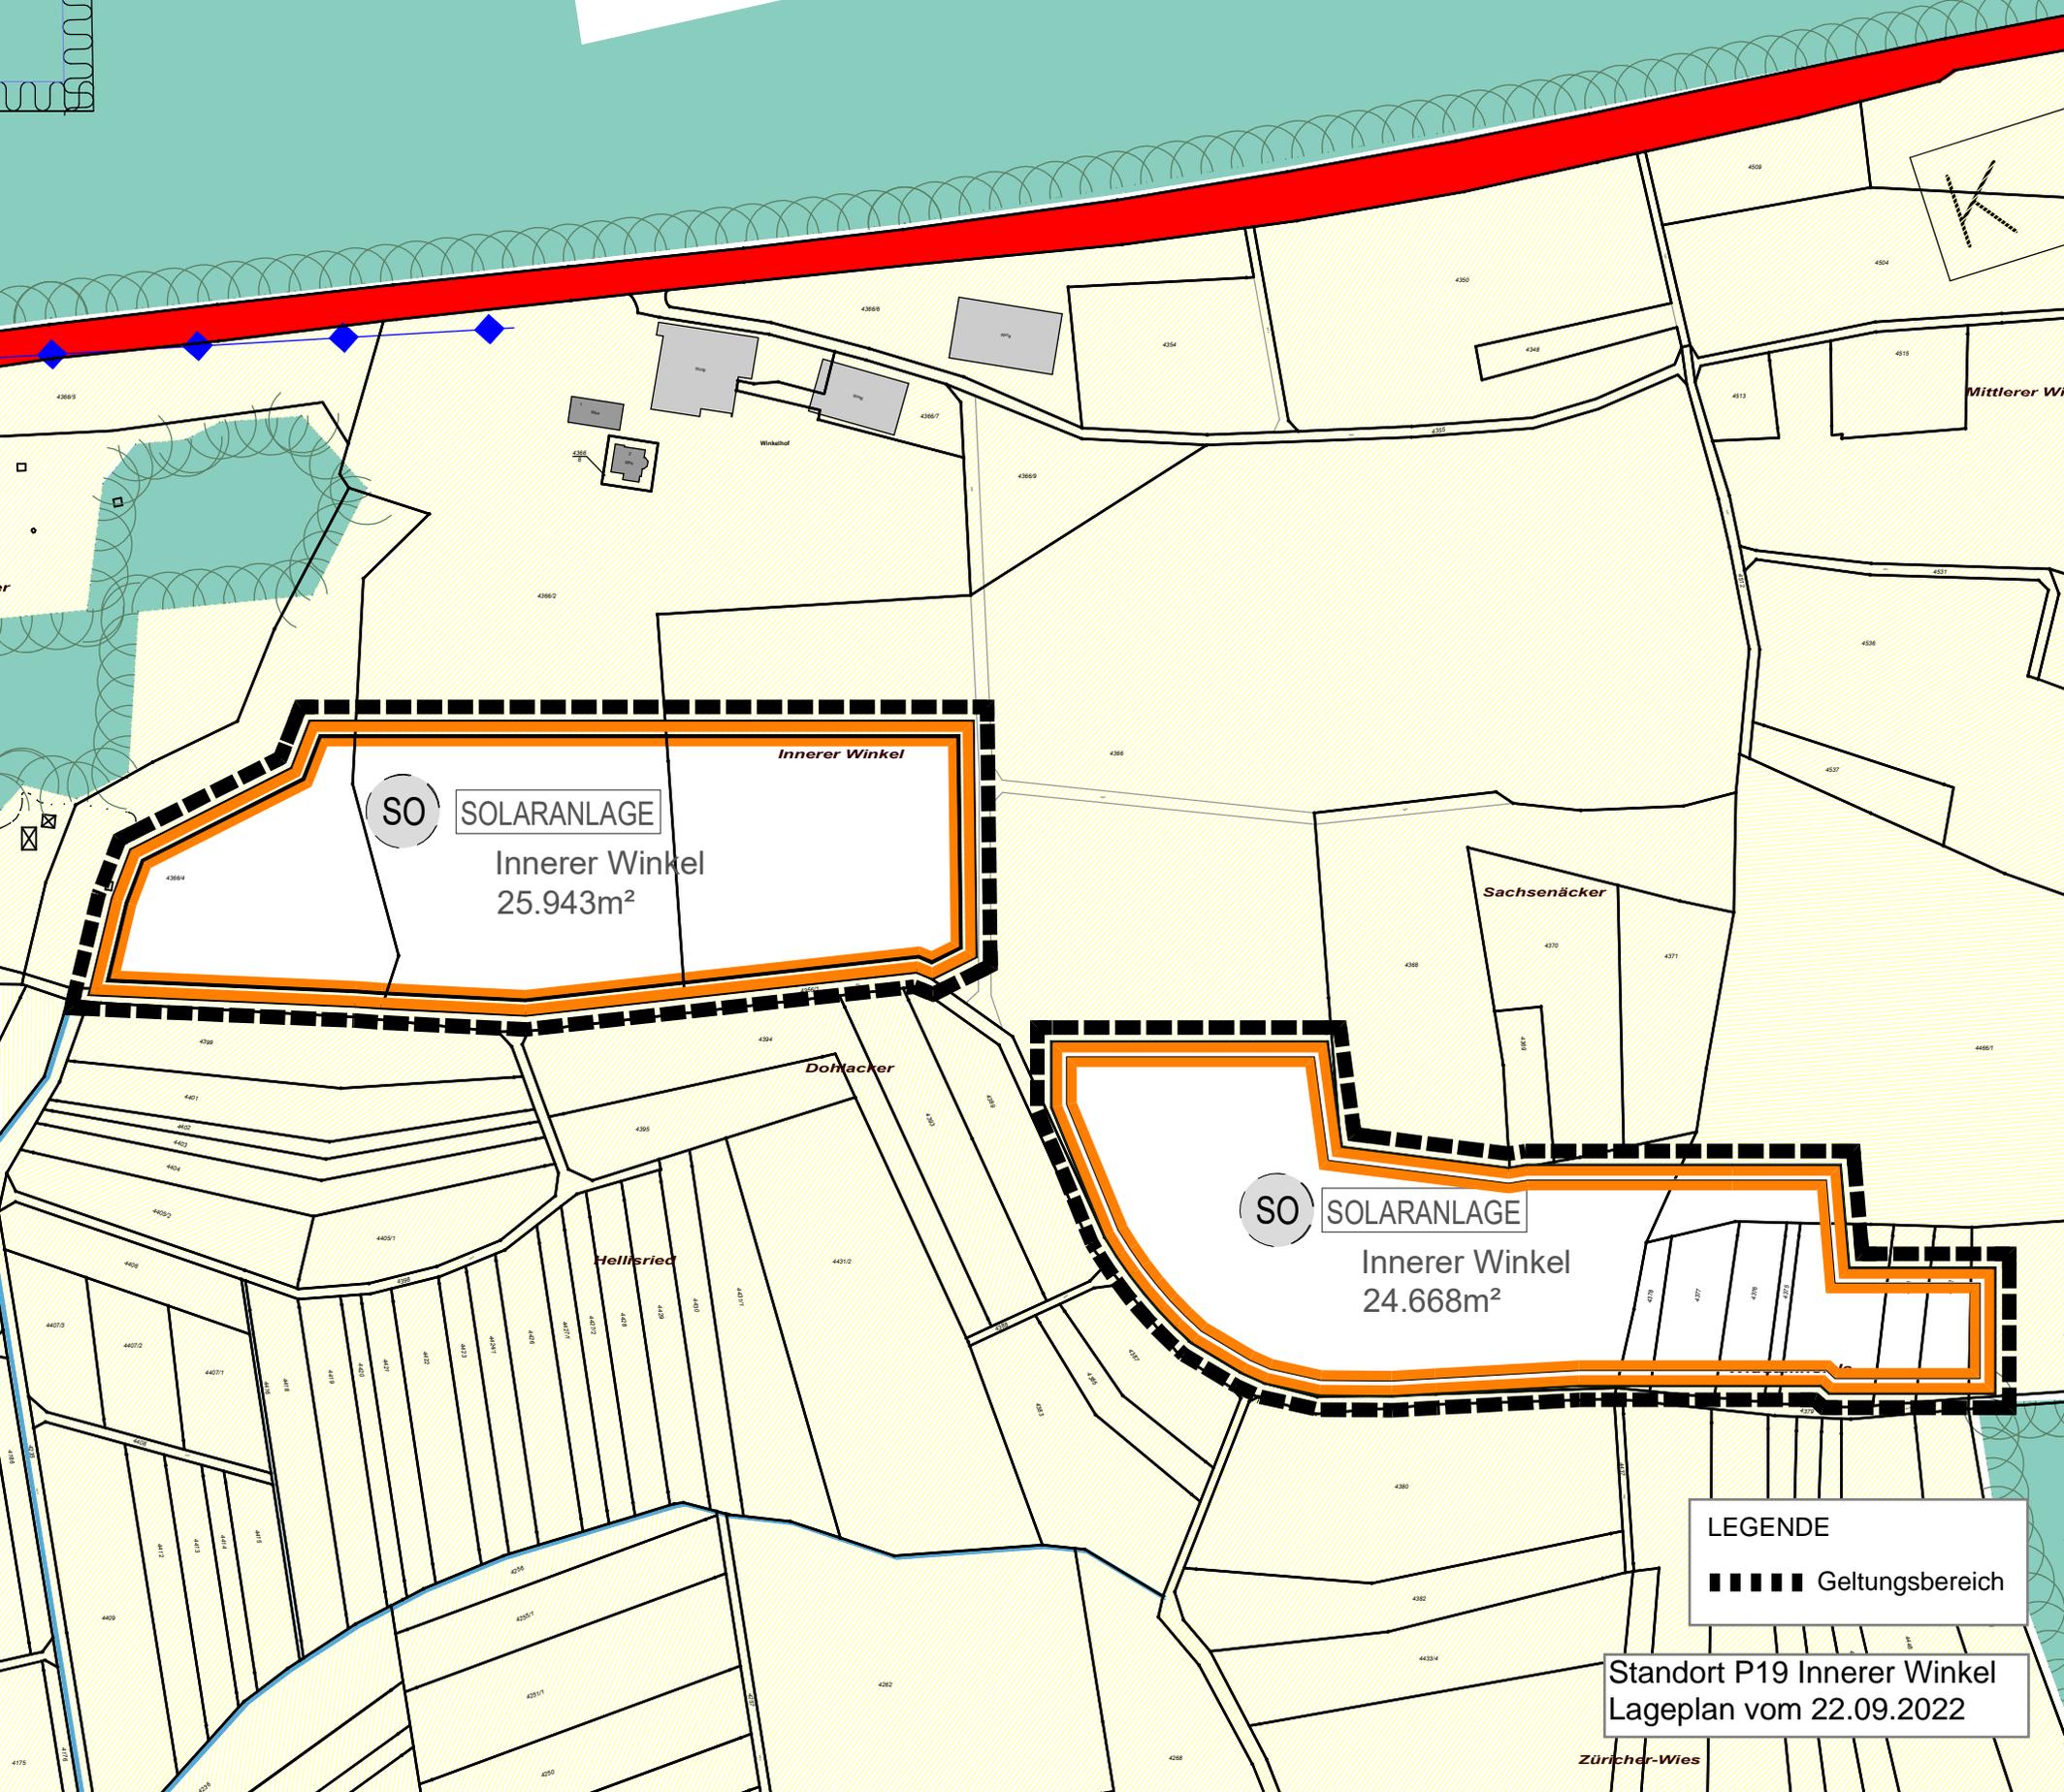

SO

SOLARANLAGE

Innerer Winkel
25.943m²

Innerer Winkel

SO

SOLARANLAGE

Innerer Winkel
24.668m²

LEGENDE
■■■■■ Geltungsbereich

Standort P19 Innerer Winkel
Lageplan vom 22.09.2022

Zürcher-Wies