GEMEINDE BUSINGEN

Teilbebauung der Gewanne "AUF DEM GRIES" und "WIESLE" mst: 1:500

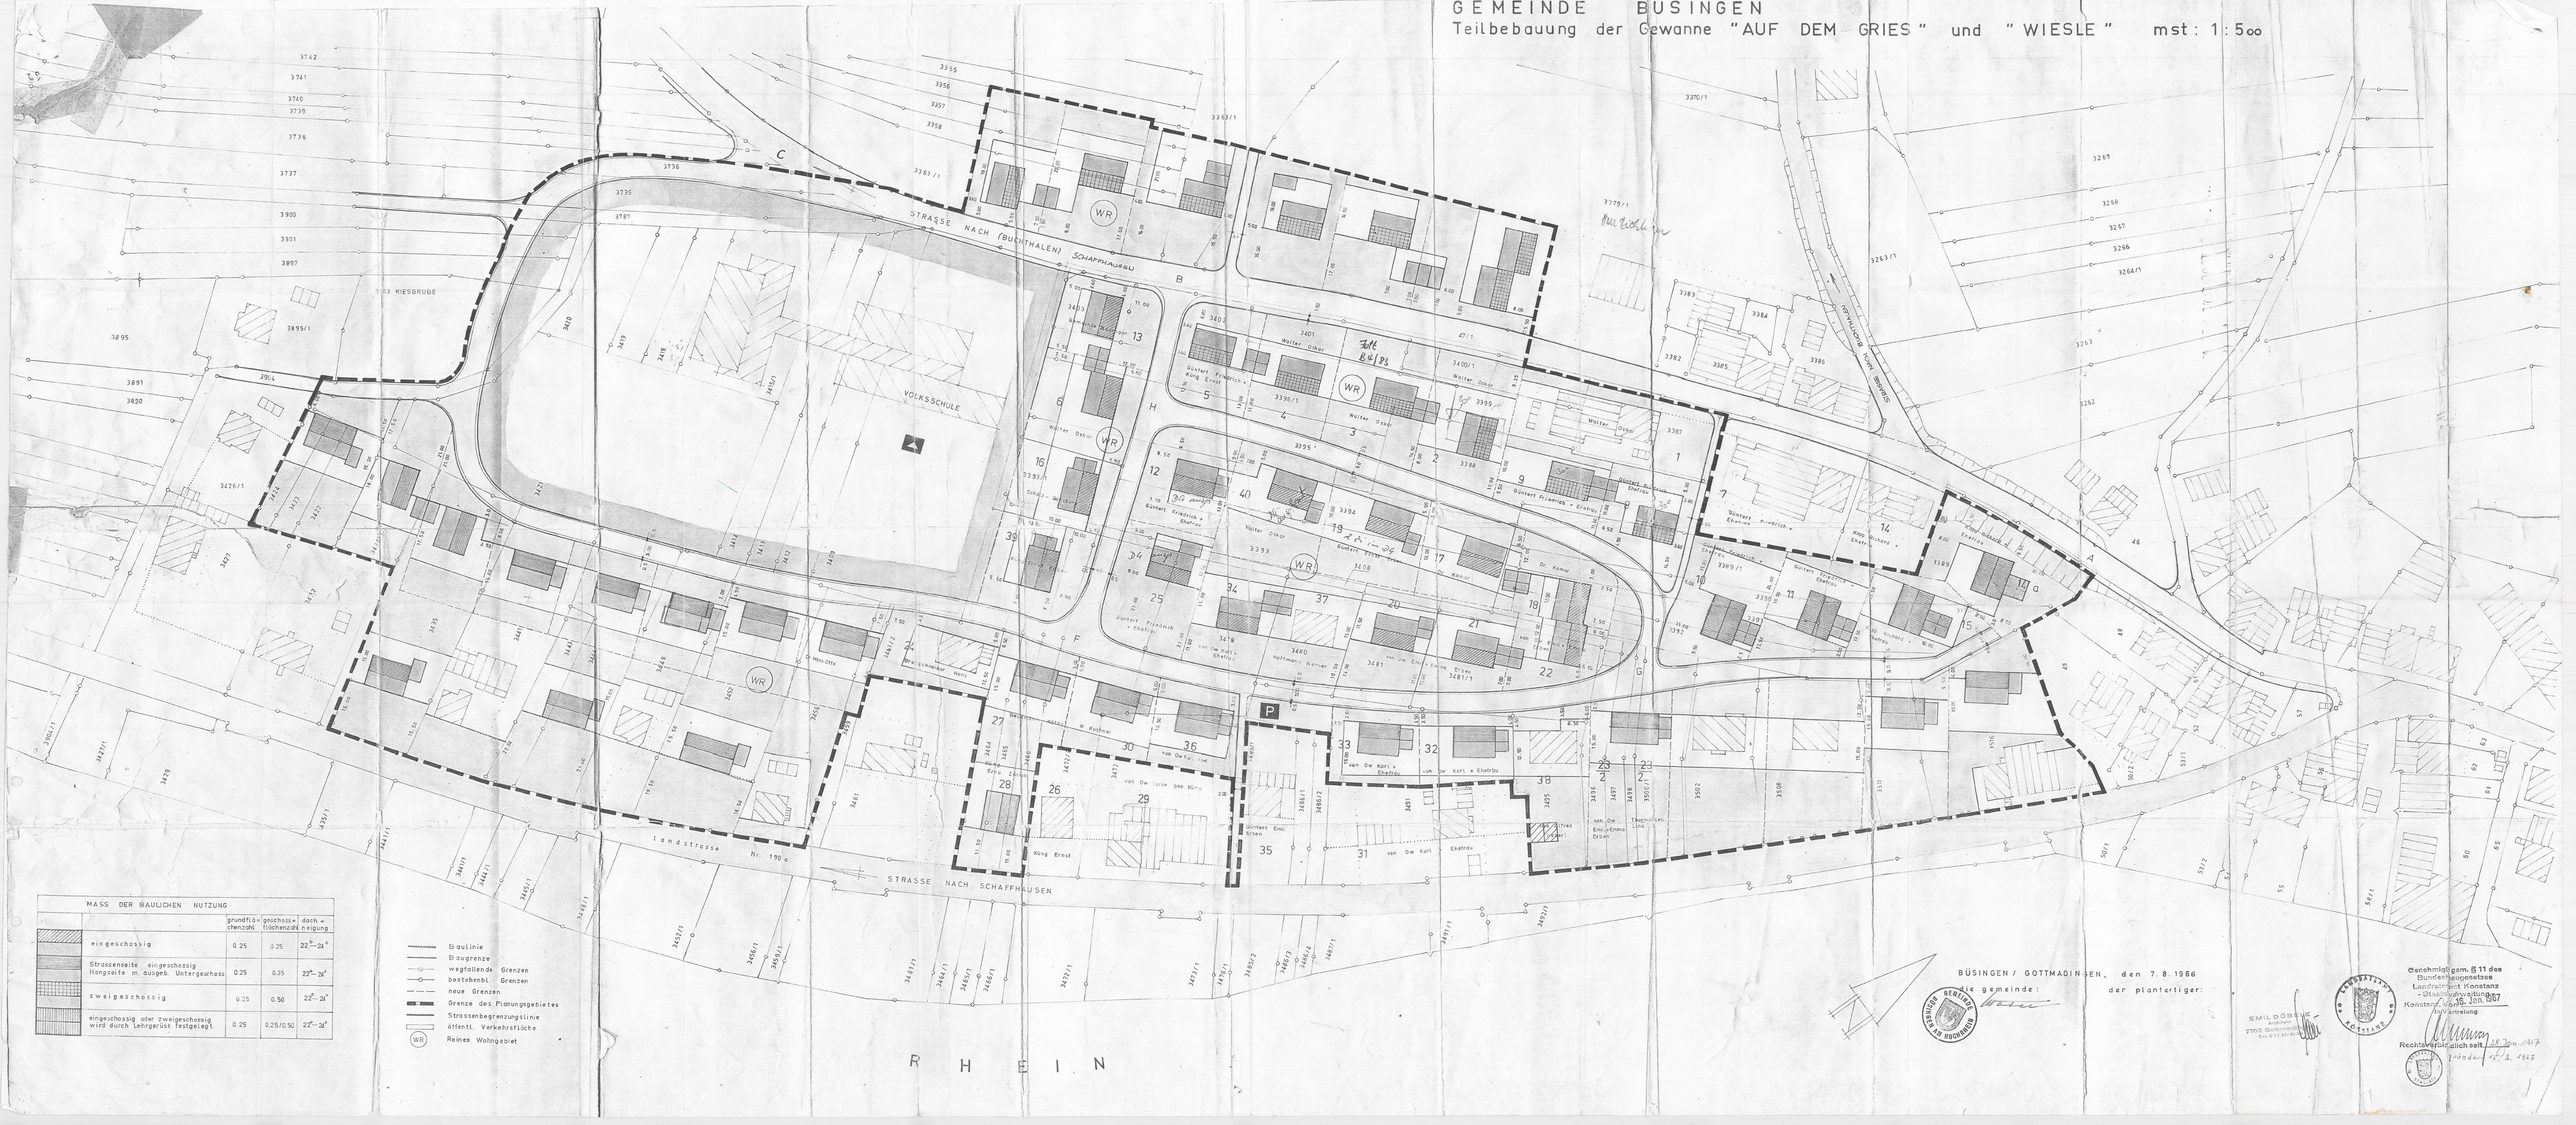

MASS DER BAULICHEN NUTZUNG		grundflächenzahl	geschoss-flächenzahl	dach-neigung
	eingeschossig	0.25	0.25	22°–24°
	Strassenseite eingeschossig Hangseite m. ausgeb. Untergeschoss	0.25	0.35	22°–24°
	zweigeschossig	0.25	0.50	22°–24°
	eingeschossig oder zweigeschossig wird durch Lehrgerüst festgelegt	0.25	0.25/0.50	22°–24°

- Baulinie
- Baugrenze
- wegfallende Grenzen
- bestehenbl. Grenzen
- neue Grenzen
- Grenze des Planungsgebietes
- Strassenbegrenzungslinie
- öffentl. Verkehrsfläche
- (WR) Reines Wohngebiet

BÜSINGEN / GOTTMADINGEN, den 7. 8. 1986

die gemeinde: der plantertiger:

Genehmigt gem. § 11 des Bundesbaugesetzes
Landratsamt Konstanz
- Bauleitplanung -
Konstanz, den 28. Jan. 1987
Ltd. Verwaltungsrat

Rechtsverbindlich seit 28. Jan. 1987