



DRM Paradies bis DRM Lindli Büsingen bis Diessenhoferstr.

Situation 1:500
Erdgas HD (5bar)

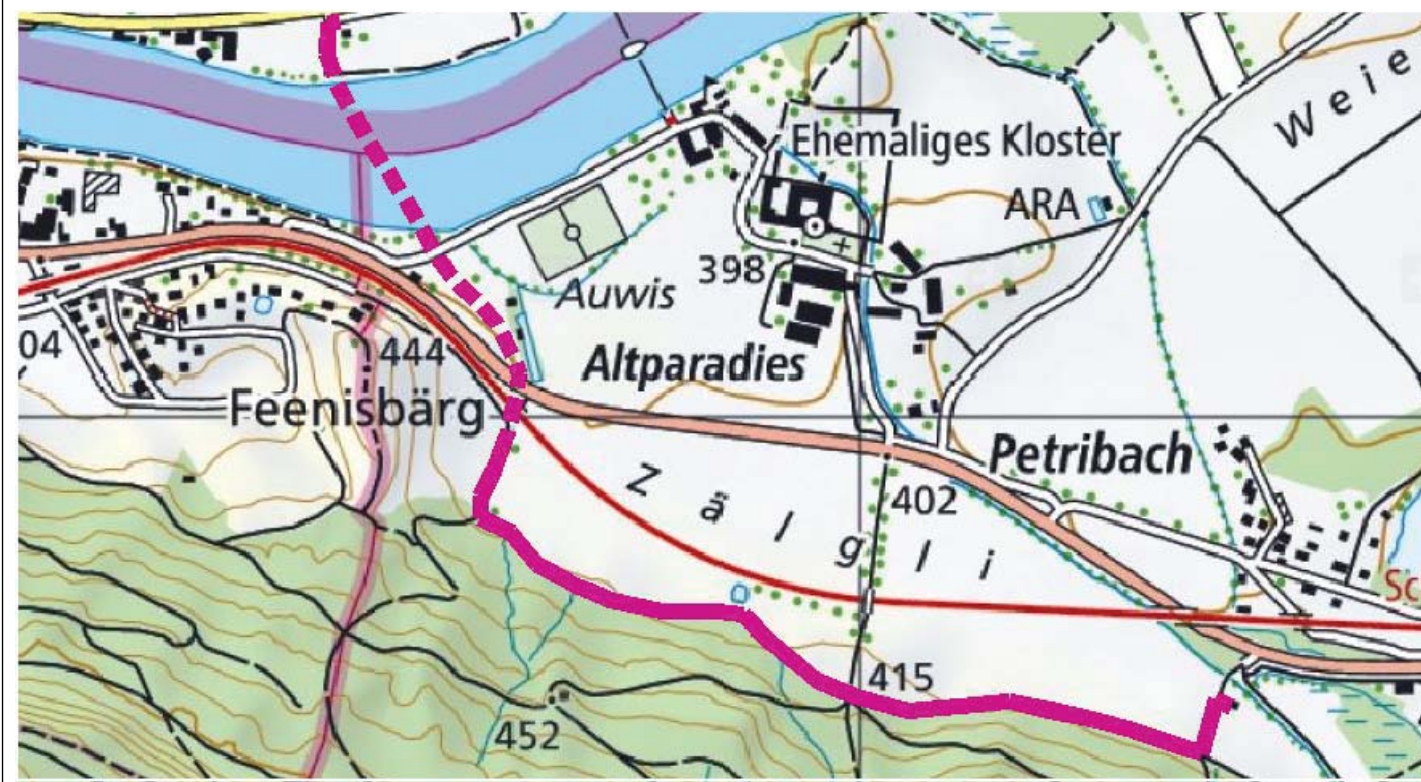

Erstellt	Index E	Index F	Index G	Index H	Plottdatum:	01.09.2020	Format:	60/189
Datum	23.06.16	19.03.19	13.06.19	24.04.20	11.06.20			
Gez.	BuR	EgT	EgT	EgT	EgT			
Gepr.								

Plan Nr. 3H

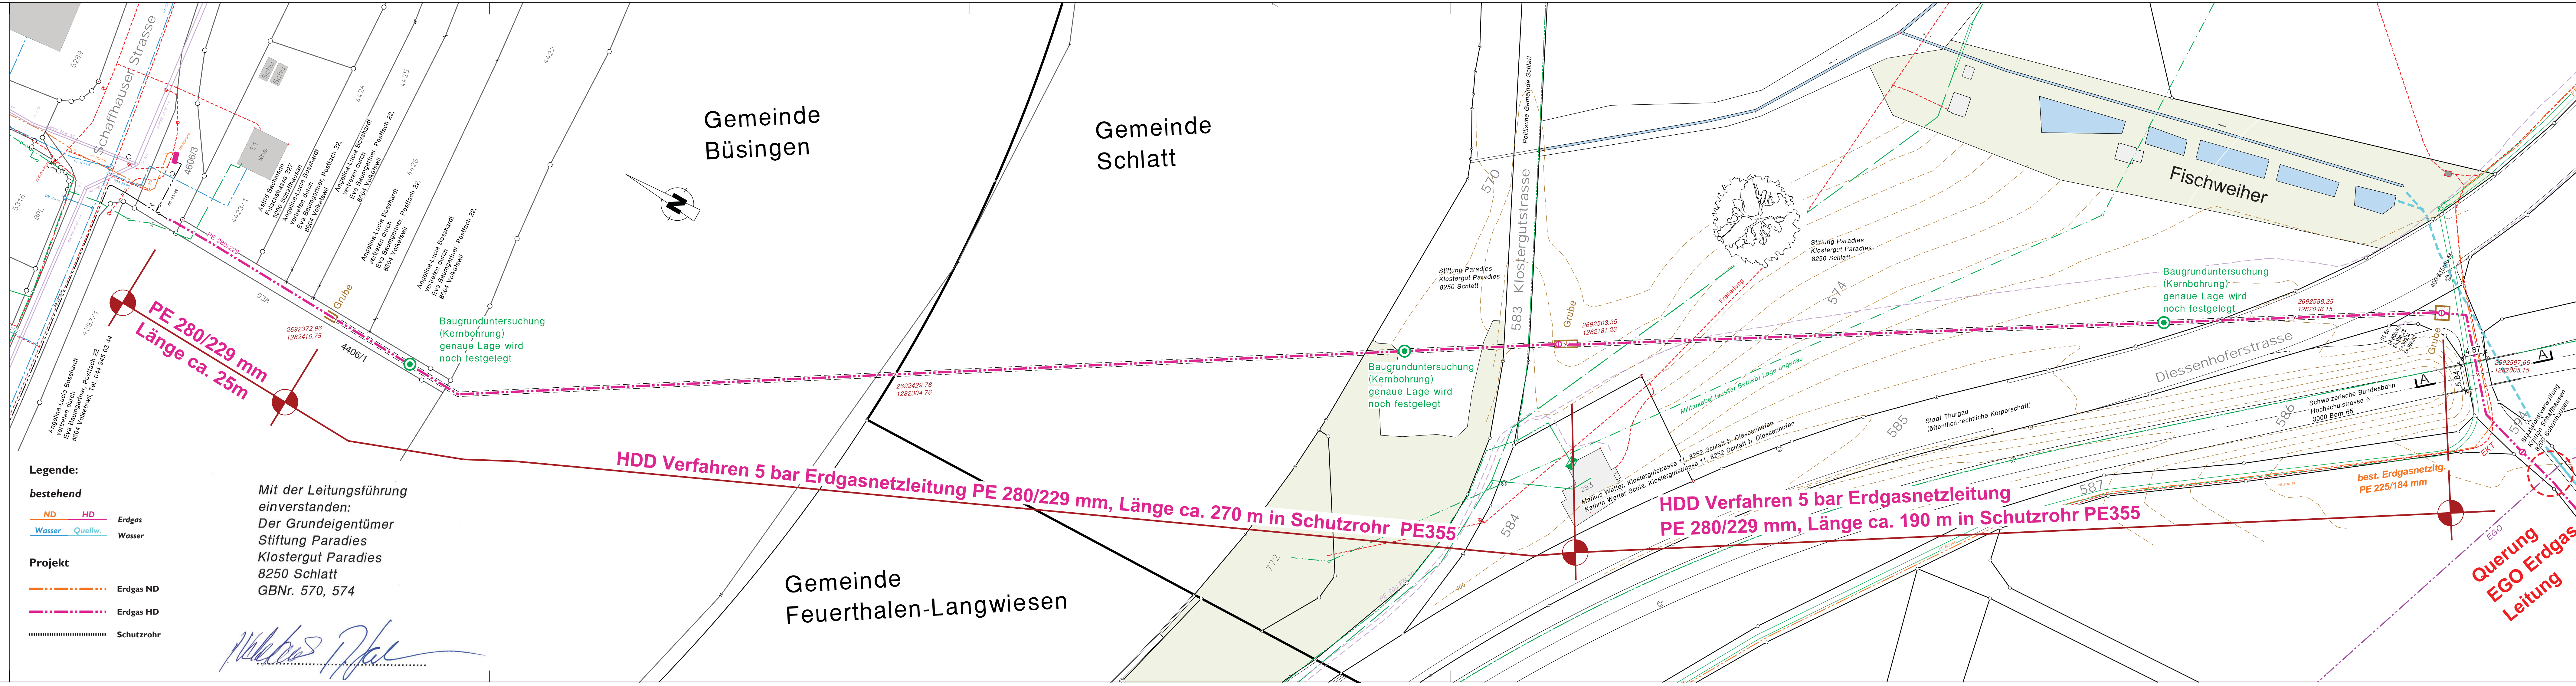

- Legende:**
- bestehend**
 - ND Erdgas
 - HD Erdgas
 - Wasser
 - Quellw.
 - Projekt**
 - Erdgas ND
 - Erdgas HD
 - Schutzrohr

Mit der Leitungsführung einverstanden:
Der Grundeigentümer
Stiftung Paradies
Klostergut Paradies
8250 Schlatt
GBNr. 570, 574

[Handwritten signature]